


Judetul: Brasov  
 Teritoriul administrativ: Sacele  
 Cod SIRUTA: 40679  
 Adresa: mun. Sacele, Str. Bisericii Romane, nr. 7  
 C.F. 110318 Sacele, Nr. cad. 110318

**PUZ PLAN URBANISTIC ZONAL**  
**CONSTRUIRE LOCUINTA**  
 str. Bisericii Romane, nr.7, mun. Sacele, jud. Brasov  
**REGLEMENTARI EDILITARE**  
 scara 1:200

Nume si prenume proprietar:  
 Keresztes Attila, Keresztes Nicoleta-Viorica  
 Adresa: Mun. Sacele, str. Avram Iancu, nr.62  
 Nume si prenume beneficiar:  
 Keresztes Attila, Keresztes Nicoleta-Viorica  
 Adresa: Mun. Sacele, str. Avram Iancu, nr.62  
 Judetul: Brasov

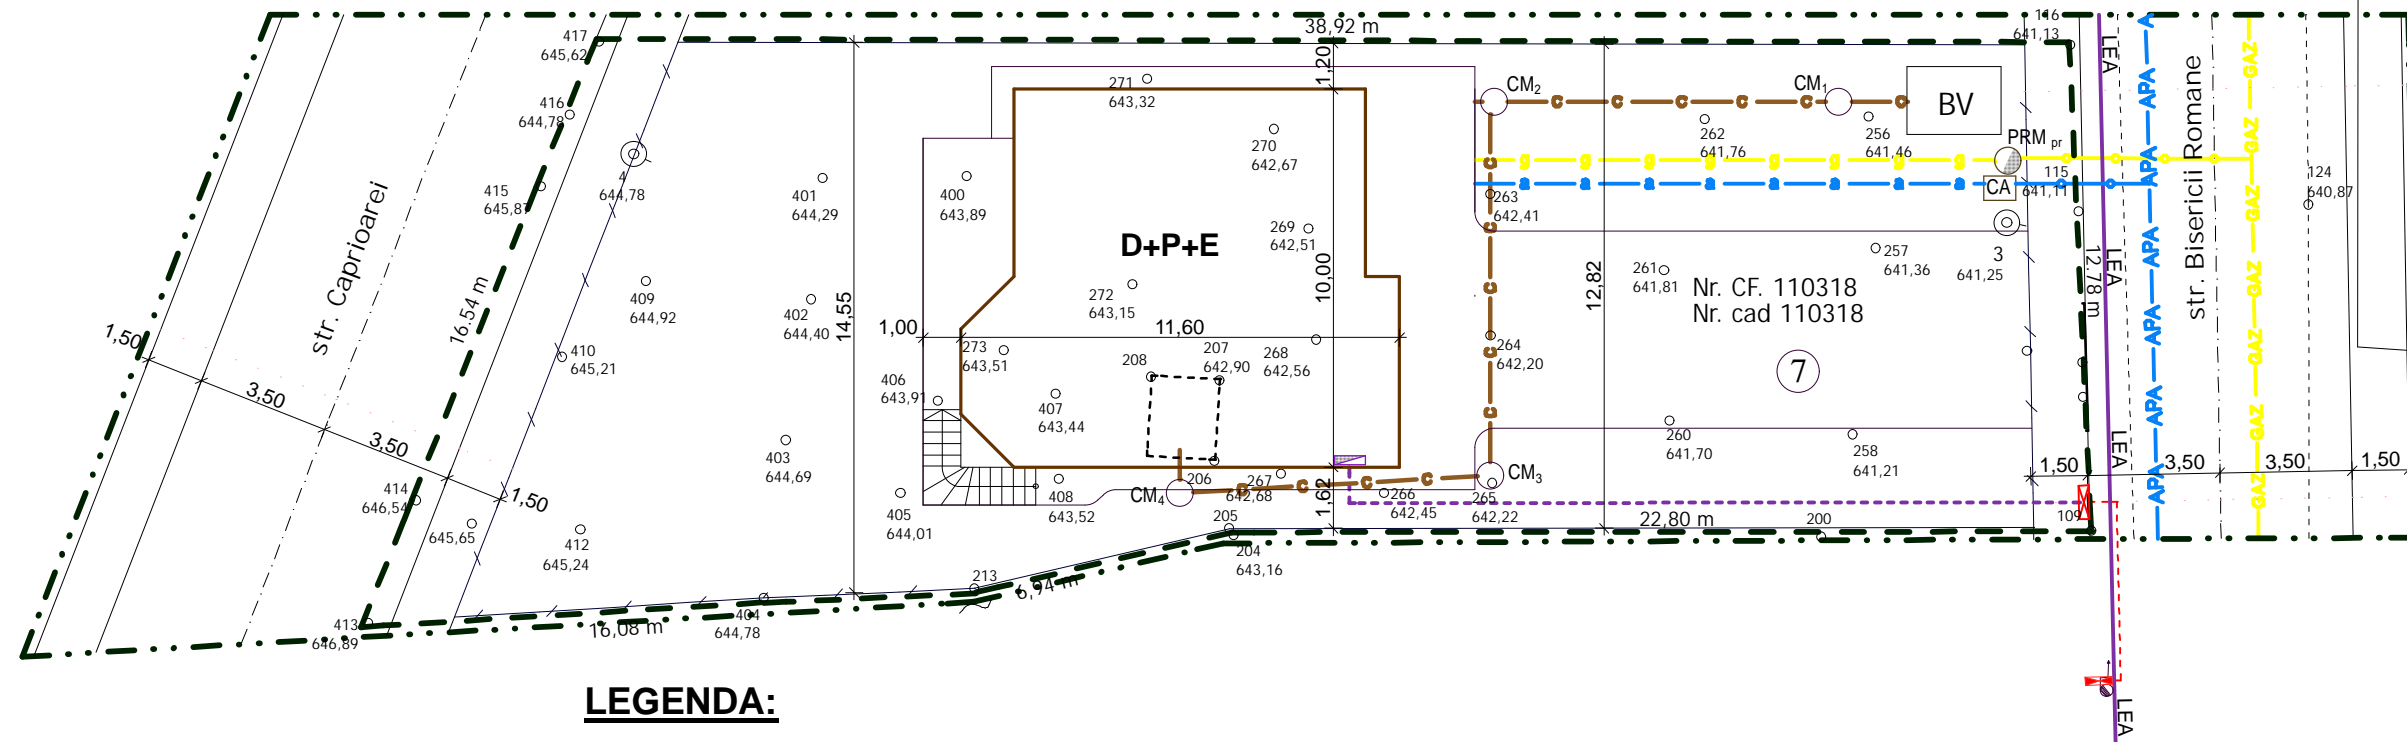

**LEGENDA:**

- ZONA STUDIATA
- LIMITA ZONA PROPRIETATE PRIVATA - KERESZTES ATTILA, KERESZTES NICOLETA VIORICA
- RETEA DISTRIBUTIE APA DIN TEAVA de OL Ø100 mm conf. AVIZ COMPANIA APA BRASOV NR. 1514/08.10.2014
- BRANSAMENT APA DIN TEAVA DE PEHD de 32 mm PROIECTAT
- RACORD APA DIN TEAVA DE PEHD de 32 mm PROIECTAT
- RACORD CANALIZARE MENAJERA DIN PVC TIP KG
- RETEA STRADALA DE DISTRIBUTIE GAZE NATURALE Ø 3,2' OL-PR EXISTENTA
- BRANSAMENT GAZE NATURALE PROIECTAT
- INSTALATIE DE UTILIZARE GAZE NATURALE; EXTERIOR CLADIRE - PROIECTATA
- LEA LEA 0,40 kV EXISTENTA IN GESTIUNEA SDEE
- LES 0,40 kV PROIECTATA IN GESTIUNEA SDEE
- LES 0,40 kV PROIECTATA IN GESTIUNEA CONSUMATORULUI
- STALP DE BETON EXISTENT LEA j.t. - GESTIUNEA SDEE
- CD Pr. - CUTIE DE DISTRIBUTIE PROIECTATA - GESTIUNEA SDEE
- CS Pr. - CUTIE DE SEPARATIE PROIECTATA - GESTIUNEA SDEE

- TEG - TABLOU ELECTRIC GENERAL - GESTIUNEA CONSUMATORULUI
- PRM pr POST DE REGLARE PRESIUNE SI MASURARE GAZE NATURALE PROIECTAT
- CA CAMIN RACORD APA
- CM<sub>1</sub> - CM<sub>4</sub> CAMINE DE VIZITARE CANALIZARE
- BV BAZIN VIDANJABIL

Intocmit  
 ing. Biris Mihai Radu  
 Brasov  
 23.05.2014

Receptionat OCPI Brasov

INVENTAR DE COORDONATE		
Sistem de proiectie: Stereografic 1970		
Nr. Pct.	E(m)	N(m)
116	554489,472	457690,582
115	554493,718	457691,468
113	554497,830	457692,254
112	554498,614	457692,397
109	554501,988	457693,163
205	554505,626	457670,656
213	554508,266	457664,242
404	554509,399	457658,779
413	554511,695	457648,530
414	554508,309	457649,298
415	554499,571	457651,242
416	554497,565	457651,704
417	554495,560	457652,144
Suprafata totala masurata = 572,00 mp		
Suprafata din acte = 572,00mp		

**POT propus = 40%**  
**CUT propus = 1**

EXPERT	VERIFICATOR	REFERAT/EXPERTIZA/NR./DATA	
SPECIFICATIE	NUME	SEMNATURA	CERINTA
<b>S.C. Business Project S.R.L., Brasov</b> NR.J/08/3148/94 Str. AVRAM IANCU, Nr.49, Sc. A, Ap.1, TEL: 0268 312 392		BENEFICIAR: <b>Keresztes Attila, Keresztes Nicoleta-Viorica</b>	
TITLU PROIECT: <b>PUZ</b> <b>Construire locuinta</b> str. Bisericii Romane, nr.7, mun. Sacele, jud. Brasov		PR. NR. 66/2014	
TITLU PLANSA: <b>Reglementari edilitare</b>		FAZA PUZ	
PL. NR. 101		DATA sep. 2014	