



LEGENDA

LIMITE

- ○ ○ ○ Zona studiata
- — — — Limita de proprietate
- Parcelare existenta
- Parcelare propusa

TIPUL DE PROPRIETATE

- Terenuri proprietate particulara a persoanelor fizice sau juridice
- Terenuri apartinand domeniului public
- Terenuri ce vor fi cedate domeniului public
- Teren inchiriat de la Primaria Municipiului Sacele

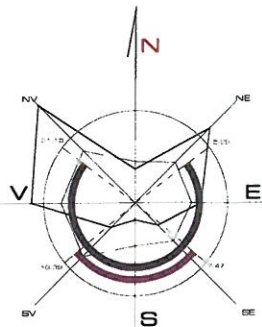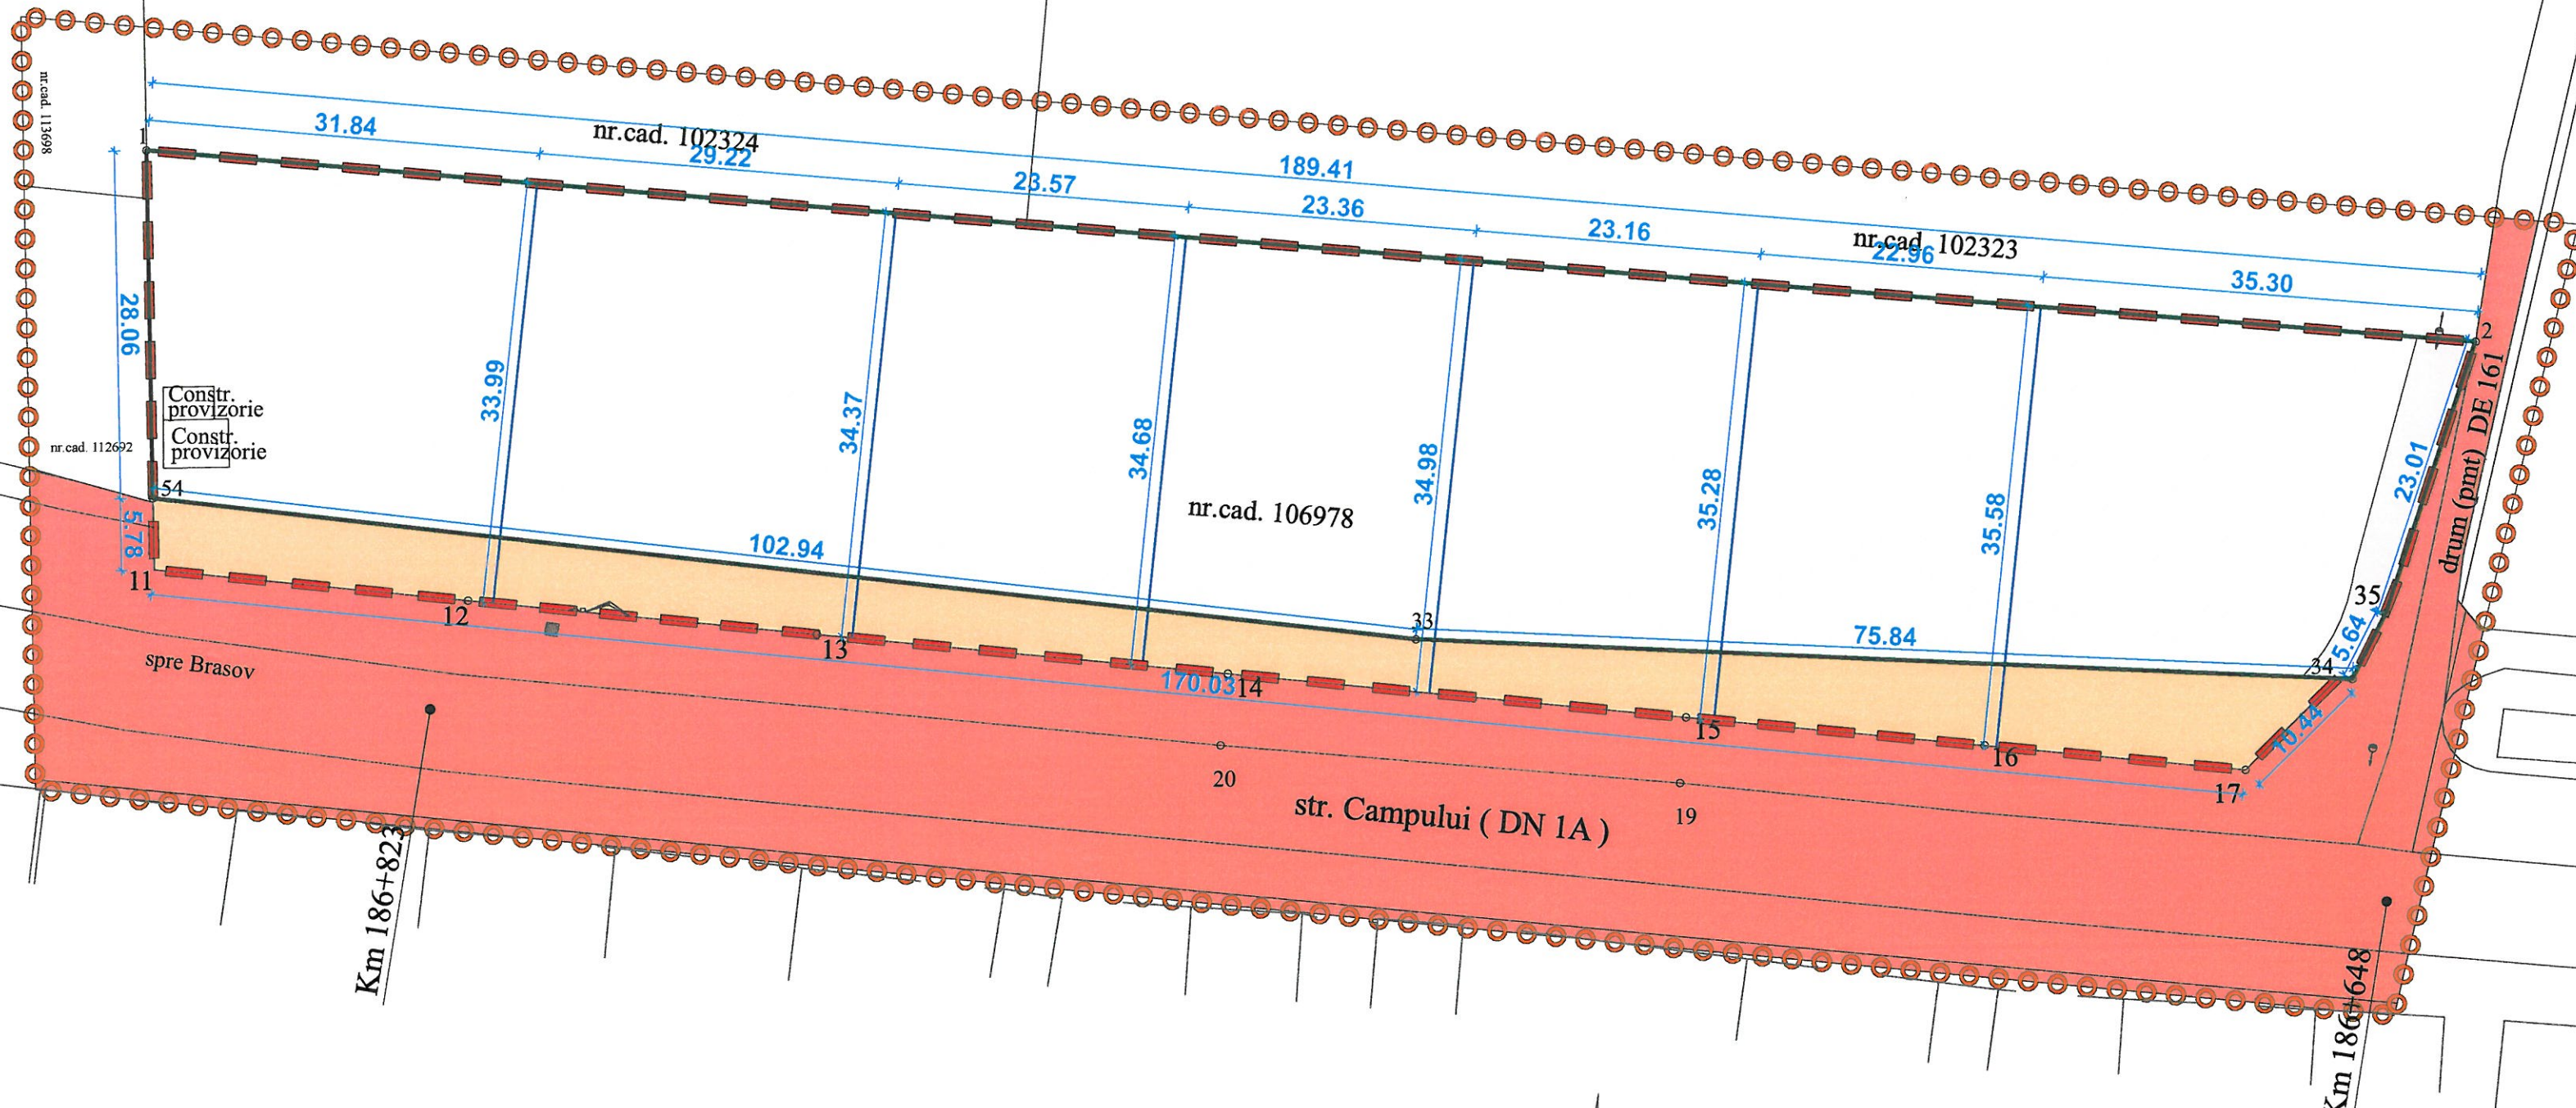

BIROU INDIVIDUAL DE ARHITECTURA
ALEXA SEBASTIAN

CIF 21637228
BRASOV tel:07 44 33 11 44 Fax 0268540038

PROIECTAT	ARH. ALEXA SEBASTIAN
DESENAT	ARH. ALEXA SEBASTIAN
SEF PROIECT	ARH. ALEXA SEBASTIAN

Denumirea lucrarii: Intocmire PUZ - Construire locuinte si functiuni complementare

Adresa: BRASOV, mun. Sacele, str. Campului, nr.FN.
Beneficiar: FIRU FLORIEAN si FIRU ELVIRA

Continutul plansei: REGIM JURIDIC	FAZA: PUZ
DATA: 22.06.2015	SCARA: 1 / 500
PR.NR.: 10	PLANSA: A 05