



ROMÂNIA  
JUDEȚUL BRAȘOV

PRIMĂRIA MUNICIPIULUI SĂCELE

Str. Piața Libertății nr. 17, Săcele, cod 505600, Tel/fax: 40-268-276.164 / 273.091

www.municipiulsacele.ro, E-mail: [primaria@municipiulsacele.ro](mailto:primaria@municipiulsacele.ro)

**HOTĂRÂREA Nr. 89**

**Data: 26.03.2026**

### HOTĂRÂRE A CONSILIULUI LOCAL

privind acceptarea Declarației de renunțare la dreptul de proprietate asupra imobilului  
înscris în C.F. nr. 122805 Săcele, nr. cadastral 122805

Consiliul Local al Municipiului Săcele, întrunit în ședință ordinară în data de 26.03.2026,

Analizând referatul de aprobare nr. 26919/17.03.2026 al inițiatorului – Primar Ing. Popa Virgil, declarația de renunțare (duplicat) nr. 522/16.03.2026, autenticată la [REDACTED] prin notar public [REDACTED], prin care subscrisa KAUF LAND ROMÂNIA SOCIETATE ÎN COMANDITĂ, renunță la dreptul de proprietate asupra cotei de  $\frac{1}{1}$  din terenul înscris în CF nr. 122805 Săcele, nr. cadastral 122805, în suprafață de 105 mp, precum și asupra investiției, constând în lucrări de construire edificate pe teren, respectiv Procesul verbal de trasare și predare a amplasamentului al imobilului înscris în C.F. nr. 122805 Săcele nr. 27/11.03.2026, înregistrat la Primăria Municipiului Săcele sub nr. 26919/11.03.2026;

Având în vedere Raportul de specialitate nr. 28165/17.03.2026 al Serviciului Fond Funciar, Cadastru și Avizele Comisiilor de specialitate;

Văzând prevederile Legii nr. 24/2000 privind normele de tehnică legislativă pentru elaborarea actelor normative, republicată cu modificările și completările ulterioare, art. 562 alin. (2), art. 888, art. 889 alin. (1), alin. (2) din Legea nr. 287/2009 privind Codul Civil, republicată cu modificările ulterioare, precum și ale H.C.L. nr. 215/22.06.2022 privind actualizarea Regulamentului de Organizare și Funcționare al Consiliului Local al Municipiului Săcele;

În temeiul dispozițiilor art. 129 alin. (1), alin. (2) lit. c), art. 133 alin. (1), art. 134 alin. (1) lit. a), art. 139 alin. (2), alin. (3) lit. g), art. 196 alin. (1) lit. a), art. 197 alin. (1), art. 243 alin. (1) lit. a), art. 291 alin. (3) lit. a) și art. 300, alin. 1, lit. g) din O.U.G. nr. 57/2019 privind Codul administrativ, cu modificările și completările ulterioare,

### HOTĂRĂȘTE:

**Art. 1.** Se ia act de Declarația de renunțare (duplicat) nr. 522/16.03.2026 autenticată la [REDACTED] prin notar public [REDACTED], prin care subscrisa KAUF LAND ROMÂNIA SOCIETATE ÎN COMANDITĂ, renunță la dreptul de proprietate asupra cotei de  $\frac{1}{1}$  din terenul înscris în CF nr. 122805 Săcele, nr. cadastral 122805, în suprafață de 105 mp, situat la adresa str. Gorganului nr. 1, conform Anexei nr. 1, care face parte integrantă din prezenta hotărâre.

**Art. 2.** Se ia act de Declarația de renunțare (duplicat) nr. 522/16.03.2026 autenticată la [REDACTED] prin notar public [REDACTED], prin care subscrisa KAUF LAND ROMÂNIA SOCIETATE ÎN COMANDITĂ, renunță la investiția (loc de joacă), constând în lucrări de construire edificate pe terenul detaliat la art. 1, în valoare de 93.455,54 lei, conform Anexei nr. 1, care face parte integrantă din prezenta hotărâre.

**Art. 3.** Se aprobă înscrierea cotei de  $\frac{1}{1}$  din terenul înscris în C.F. nr. 122805 Săcele, nr. cadastral 122805, în suprafață de 105 mp, având categoria de folosință curți construcții cu destinație de loc de joacă, în domeniul privat al Municipiului Săcele.

**Art. 4.** Se aprobă trecerea din domeniul privat în domeniul public a cotei de  $\frac{1}{1}$  din terenul înscris în C.F. nr. 122805 Săcele, nr. cadastral 122805, în suprafață de 105 mp, având categoria de folosință curți construcții cu destinație de loc de joacă și înscrierea dreptului de proprietate publică a Municipiului Săcele asupra acestuia, conform Anexei nr. 2, care face parte integrantă din prezenta hotărâre.

**Art. 5.** Se aprobă preluarea investiției (loc de joacă), constând în lucrări de construire edificate pe terenul detaliat la art. 1, în valoare de 93.455,54 lei, în domeniul public al Municipiului Săcele.

**Art. 6.** Inventarul bunurilor care aparțin domeniului public al Municipiului Săcele, se va completa în mod corespunzător, conform Anexei nr. 2, care face parte integrantă din prezenta hotărâre.

**Art. 7.** Se instituie dreptul de servitute privind trecerea rețelelor electrice în favoarea Kaufland România Societate în Comandită, pe imobilul-teren înscris în C.F. nr. 122805 Săcele, nr. cadastral 122805, în suprafață de 105 mp, având categoria de folosință curți construcții cu destinație de loc de joacă.

**Art. 8.** Se aprobă Convenția de uz și servitute-model cadru, ce cuprinde și planuri de situații privind traseele rețelelor, conform Anexei nr. 3, care face parte integrantă din prezenta hotărâre.

**Art. 9.** Taxele ocazionate de autentificarea a Convenției de uz și servitute precum și efectuarea operațiunilor de publicitate imobiliară vor fi suportate de către Kaufland România Societate în Comandită.

**Art. 10.** Se mandatează Primarul Municipiului Săcele, Dl Ing. Popa Virgil, pentru a semna, în numele și pe seama Municipiului Săcele documentele necesare și utile preluării dreptului de proprietate, asupra imobilului indicat la art. nr. 4, respectiv asupra investiției detaliate la art. 5.

**Art. 11.** Primarul Municipiului Săcele, prin aparatul de specialitate, răspunde de ducerea la îndeplinire a prezentei hotărâri.

PREȘEDINTE DE SEDINȚĂ  
CONSILIER LOCAL  
Ing. GÉCZI GELLÉRT

CONTRASEMNAT PENTRU LEGALITATE  
SECRETARUL GENERAL AL MUNICIPIULUI SĂCELE  
C.J. ZAMFIR GETA

Redactat: Insp. Acăroaie Elena/6 ex.

Hotărârea a fost adoptată: 19 voturi pentru, 0 împotriva, 0 abțineri

Nr. consilierilor în funcție: 19

Nr. consilierilor prezenți la ședință: 19

Prezenta hotărâre s-a difuzat la:

- 1 ex. Instituția Prefectului Brașov
- 1 ex. Dosar colecție
- 1 ex. Dosar ședință
- 1 ex. D-1 Primar
- 2 ex. Serviciul Fond Funciar, Cadastru

**ANEXA nr. 1 la H.C.L. nr. 89/26.03.2026**

Nr. crt.	RENUNȚĂTORI	AUTENTIFICARE RENUNȚĂRII	ELEMENTE DE IDENTIFICARE TEREN
<b>CF nr. 122805 Săcele</b>			
1.	KAUFLAND ROMÂNIA SOCIETATE ÎN COMANDITĂ	Declarația de renunțare la dreptul de proprietate asupra unui bun imobil și investiție loc de joacă, autenticată sub nr. 522/16.03.2026 la [REDACTAT] prin notar public [REDACTAT].	Cota de <sup>1</sup> / <sub>1</sub> din terenul în suprafață de 105 mp, înscris în CF nr. 122805 Săcele, având nr. cadastral 122805, situat pe Str. Gorganului nr. 1 - Municipiul Săcele.

PREȘEDINTE DE ȘEDINȚĂ  
CONSILIER LOCAL  
Ing. Géczi Gellért

APROBAT  
PRIMAR  
Ing. POPA VIRGIL

ARHITECT ȘEF  
Arh. Roznovăț Manuela- Alina

ȘEF SERVICIUL  
FOND FUNCİAR, CADASTRU  
Dr. ing. Brânzea Ovidiu

Întocmit,  
COMPARTIMENT PATRIMONIU  
Filofie Ioana Mihaela

## LISTA BUNURILOR CARE TREC ÎN DOMENIUL PUBLIC AL MUNICIPIULUI SĂCELE

Nr. crt.	Denumirea bunului	Elemente de identificare	Anul dobândirii	Situația juridică actuală
1.	Teren curți construcții cu destinație de teren de joacă (parc)	<ul style="list-style-type: none"> <li>• teren înscris în CF nr. 122805 Săcele, nr. cadastral 122805, în suprafață de 105 mp, având categoria de folosință curți construcții, situat pe Str. Gorganului nr. 1 - Municipiul Săcele</li> <li>• investiție loc de joacă în valoare de 93.455,54 lei</li> </ul>	2026	a cotei de $\frac{1}{1}$ din suprafața de 105 mp înscrisă în CF nr. 122805 Săcele

PREȘEDINTE DE ȘEDINȚĂ  
CONSILIER LOCAL  
Ing. Géczi Gellért

APROBAT  
PRIMAR  
Ing. POPA VIRGIL

ARHITECT ȘEF  
Arh. Roznovăț Manuela- Alina

ȘEF SERVICIUL  
FOND FUNCİAR, CADASTRU  
Dr. ing. Brânzea Ovidiu

Întocmit,  
COMPARTIMENT PATRIMONIU  
Filofie Ioana Mihaela

## CONVENȚIE DE UZ ȘI SERVITUTE

Între:

**MUNICIPIULUI SĂCELE**, cu sediul în Săcele, Piața Libertății 17, județul Brașov, având codul fiscal [●], reprezentată prin [●], denumit în continuare **“Municipiul Săcele”**

și

**KAUFLAND ROMANIA SOCIETATE ÎN COMANDITĂ**, cu sediul în București, Str. Barbu Văcărescu nr. 120-144, Sector 2, înregistrată în Registrul Comerțului de pe lângă Tribunalul București sub nr. J2003017052408 și având codul unic de înregistrare 15991149, reprezentată prin [●] și prin [●], ambii în calitate de împuterniciți în baza procurii colective autentificate sub nr. [●] din data de [●] de către [●], denumit în continuare **“Kaufland”**

- Municipiul Săcele și Kaufland denumite în continuare împreună **“Părțile”**

## AVÂND ÎN VEDERE URMĂTOARELE:

- (A) Municipiul Săcele este proprietarul terenului în suprafață de **105 mp** situat în **Săcele, Str. Gorganului nr. 1, județul Brașov**, având nr. cadastral **122805**, înscris în CF **122805** Săcele (denumit în continuare **„Terenul”**), precum și asupra Investiției, constând dintr-un loc de joacă edificat pe Teren (denumită în continuare **“Investiția”**),
- (B) Pe sub Teren trec 4 cabluri electrice și un traseu de canalizare pluvială, toate proprietatea Kaufland, fiind detaliate astfel:
- **cablu ACYAbY 4x10mmp 0.4kV Pi=22 kW** - aferent alimentării stației de încărcare electrice amplasate pe terenul Kaufland, având nr. cadastral 122803, înscris în Cartea Funciară nr. 122803 Săcele,
  - **cablu ACYAbY 4x95mmp 0.4kV Pi=82 kW** - aferent alimentării stației de încărcare electrice amplasate pe terenul Kaufland, având nr. cadastral 122803, înscris în Cartea Funciară nr. 122803 Săcele,
  - **cablu 2xACYAbY 4x70mmp 0.4kV Pi=130 kW**, aferent alimentării containerului Imbiss amplasat pe terenul Kaufland, având nr. cadastral 122803, înscris în Cartea Funciară nr. 122803 Săcele
  - **cablu 2xACYAbY 4x70mmp 0.4kV Pi=150 kW**, aferent alimentării tabloului UV8 care alimentează spațiile închiriate din magazinul Kaufland amplasat pe terenul Kaufland, având nr. cadastral 122803, înscris în Cartea Funciară nr. 122803 Săcele,
- astfel cum acestea sunt evidențiate în **Anexa 1** la prezenta convenție și denumite în continuare împreună **“Cablurile electrice”***
- **traseu rețea canalizare pluvială curată** (ape pluviale provenite de pe învelitoare), **compus din:** CP11 - Cămin canalizare pluvială (CC 629.42, CR 627.84) și conducte PEHD Ø125 si PVC-KG Ø200, *astfel cum acesta este evidențiat în **Anexa 2** la prezenta convenție și denumit în continuare **“Traseu canalizare”***
- „Terenul”, **“Cablurile electrice”** și **“Traseu canalizare”** fiind evidențiate împreună în **Anexa 3** la prezenta convenție,*
- (C) Municipiul Săcele este de acord și recunoaște în favoarea Kaufland, precum și a succesorilor săi în drepturi, un drept de uz și servitute de trecere asupra Terenului,

**ASTFEL, PĂRȚILE AU CONVENIT ÎNCHEIEREA PREZENTEI CONVENȚII DE UZ ȘI SERVITUTE (DENUMITĂ ÎN CONTINUARE „CONVENȚIA”) ÎN URMĂTORII TERMENI ȘI CONDIȚII:**

**Art. 1.** Municipiul Săcele recunoaște, în favoarea Kaufland, **dreptul de uz cu titlu gratuit asupra Terenului**, conform Certificatului de urbanism nr. [●], emis de Primăria Municipiului Săcele.

**Art. 2.** Municipiul Săcele recunoaște, în favoarea Kaufland, **dreptul de servitute de trecere subterană perpetuă, cu titlu gratuit, asupra Terenului**, însemnând trecerea subterană pentru Cablurile electrice, respectiv a Traseului de canalizare, proprietatea Kaufland, conform Certificatului de urbanism nr. [●], emis de Primăria Municipiului Săcele.

**Art. 3.** Municipiul Săcele recunoaște, în favoarea Kaufland, **dreptul de servitute de trecere perpetuă cu piciorul cu titlu gratuit asupra Terenului**, conform Certificatului de urbanism nr. [●], emis de Primăria Municipiului Săcele.

**Art. 4.** Municipiul Săcele recunoaște și se obligă să respecte dreptul de uz menționat la Art. 1 și, respectiv, drepturile de servitute menționate la Art. 2 și Art. 3 din prezenta Convenție pe întreaga durată de existența a Cablurilor electrice, respectiv a Traseului de canalizare, drepturi care se vor transmite deplin drept, odată cu transmiterea dreptului de proprietate asupra magazinului Kaufland edificat în proximitatea Terenului, oricărui dobânditor sau succesor în drepturi, fără a fi necesar consimțământul prealabil al Municipiului Săcele în acest sens.

**Art. 5.** Municipiul Săcele se obligă să nu emită pretenții financiare legate de existența Cablurilor electrice, respectiv a Traseului de canalizare amplasate pe proprietatea sa, dar care aparțin Kaufland și se obligă să transmită aceste obligații și succesorilor proprietari ai Terenului.

**Art. 6.** La data semnării prezentei Convenții, Municipiul Săcele deține în mod exclusiv dreptul de proprietate asupra Terenului și are capacitatea de a recunoaște în favoarea Kaufland drepturile de uz și servitute prevăzute la Art. 1-3 de mai sus. Municipiul Săcele declară că a dobândit dreptul de proprietate asupra Terenului de la Kaufland în baza declarației autentificate sub nr. [●], de către [REDACTED].

**Art. 7.** Municipiul Săcele renunță, stinge și eliberează în mod expres, ferm și irevocabil Kaufland de orice alte pretenții, cereri, acțiuni, procese, litigii, proceduri, debite, sau compensații de orice fel și solicitări de orice natură, prevăzute sau viitoare, cunoscute sau necunoscute, ce decurg din sau în legătură cu drepturile constituite prin prezenta Convenție și care ar afecta caracterul gratuit al drepturilor de uz și servitute acordate Kaufland.

**Art. 8.** În cazul în care Kaufland va fi obligată să facă lucrări de întreținere, reparații, revizii, intervenții în caz de avarii, precum și alte intervenții necesare pentru asigurarea funcționării normale a Cablurilor electrice respectiv a Traseului de canalizare, este obligată să aducă Terenul și Investiția la starea inițială și să remedieze orice stricăciuni ar putea să apară.

**Art. 9.** Kaufland (prin personal propriu și, dacă este cazul, prin societățile atestate care derulează contracte de prestări servicii pentru Kaufland) are dreptul de acces neîngrădit pe Teren pentru efectuarea lucrărilor de relocare, întreținere, revizii, reparații, intervenții, desființare, ori de câte ori este necesar pentru asigurarea funcționării normale a Cablurilor electrice, respectiv a Traseului de canalizare, aflate pe Teren.

**Art. 10.** Kaufland se obligă să înștiințeze în scris Municipiul Săcele cu cel puțin 5 (cinci) zile înainte cu privire la lucrările ce urmează a fi efectuate pe Teren, exceptând intervențiile pentru remedierea avariilor, situație în care o înștiințare prealabilă nu va fi necesară, accesul de îndată a reprezentanților Kaufland fiind justificat de necesitatea remedierii de urgență a avariei.

**Art. 11. Municipiul Săcele se obligă:**

- a) să nu stânjenească exercitarea de către Kaufland a drepturilor sale;
- b) să asigure Kaufland toate condițiile necesare exercitării drepturilor recunoscute prin prezenta Convenție;
- c) să se abțină de la orice act care limitează ori împiedică Kaufland să-și exercite drepturile recunoscute;
- d) să asigure transmiterea obligațiilor asumate prin prezenta Convenție către dobânditorii subsecvenți ai Terenului în situația vânzării/grevării/constituirii altor drepturi asupra Terenului, prin includerea în contractele relevante a dispozițiilor privind recunoașterea exercitării de către Kaufland a drepturilor de uz și servitute ce fac obiectul prezentei Convenții.

**Art. 12.** Terenul nu este grevat de sarcini sau servituți, nu face obiectul niciunui litigiu aflat pe rolul instanțelor judecătorești, nu a fost scos din circuitul civil prin niciun act normativ de trecere în proprietatea statului și nu face obiectul interdicțiilor de înstrăinare, dezmembrare și/sau grevare.

**Art. 13.** Municipiul Săcele va garanta Kaufland împotriva pierderii totale sau parțiale a drepturilor de uz și servitute asupra Terenului, împotriva oricăror tulburări asupra acestor drepturi, provenite fie din fapta proprie a Municipiul Săcele, fie din partea unor terți și va suporta toate consecințele generate de orice potențială tulburare a folosinței în ceea ce privește Cablurile electrice respectiv Traseul de canalizare.

**Art. 14.** Părțile confirmă ca prezenta Convenție a fost negociată și că accepta în mod expres fiecare dintre clauzele acestei Convenții, inclusiv clauzele care, dacă nu ar fi supuse negocierii, ar fi calificate drept clauze standard în temeiul art. 1202 din Codul Civil.

**Art. 15.** În vederea constituirii drepturilor în favoarea Kaufland menționate la Art. 1-3 de mai sus, Municipiul Săcele se obligă să întocmească și să obțină în timp util toate documentațiile și actele necesare, de exemplu dar fără a ne limita la: (i) documentația cadastrală aferentă suprafețelor afectate de uz și servitute, (ii) certificat de atestare fiscală nr. [●], eliberat de Consiliul Local al Municipiului Săcele – Serviciul Public de Impozite și Taxe ale Bugetului Local și (iii) certificatul de urbanism și orice alte avize sau aprobări necesare potrivit legislației aplicabile.

**Art. 16.** Notarul instrumentator se obliga sa noteze drepturile recunoscute în favoarea Kaufland prin prezenta Convenție în cartea funciară aferentă Terenului.

**Art. 17.** Kaufland se obliga sa achite onorariul notarului instrumentator si tariful A.N.C.P.I.

**Art. 18.** Următoarele anexe fac parte integrantă din prezenta Convenție:

**Anexa 1:** Plan de situație instalații electrice;

**Anexa 2:** Plan de situație rețele exterioare – instalații sanitare;

**Anexa 3:** Plan detaliat rețele parc de joacă;


Prezenta Convenție s-a încheiat și autentificat într-un exemplar original și [●] duplicate, câte un exemplar pentru fiecare Parte, unul pentru înscriere în Cartea Funciara și unul pentru arhiva notarului.

**MUNICIPIULUI SĂCELE**


reprezentat prin mandatar

**KAUFLAND ROMANIA SCS**

reprezentată prin împuterniciți

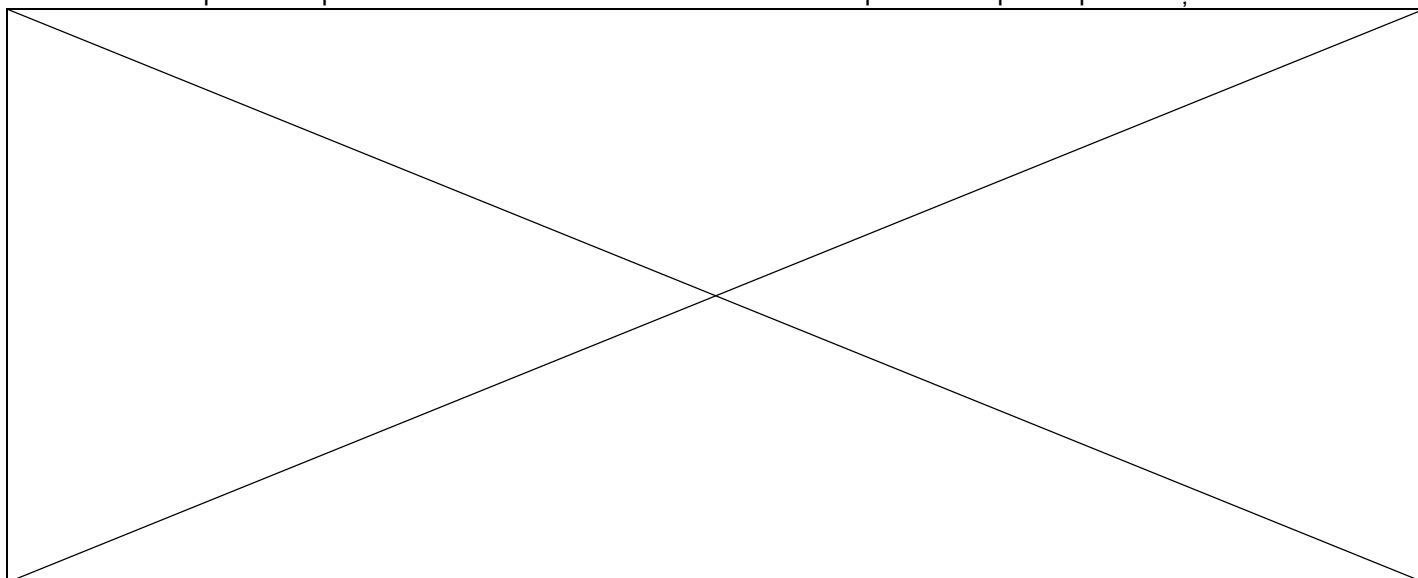

Anexa 1 la convenție: Plan de situație instalații electrice

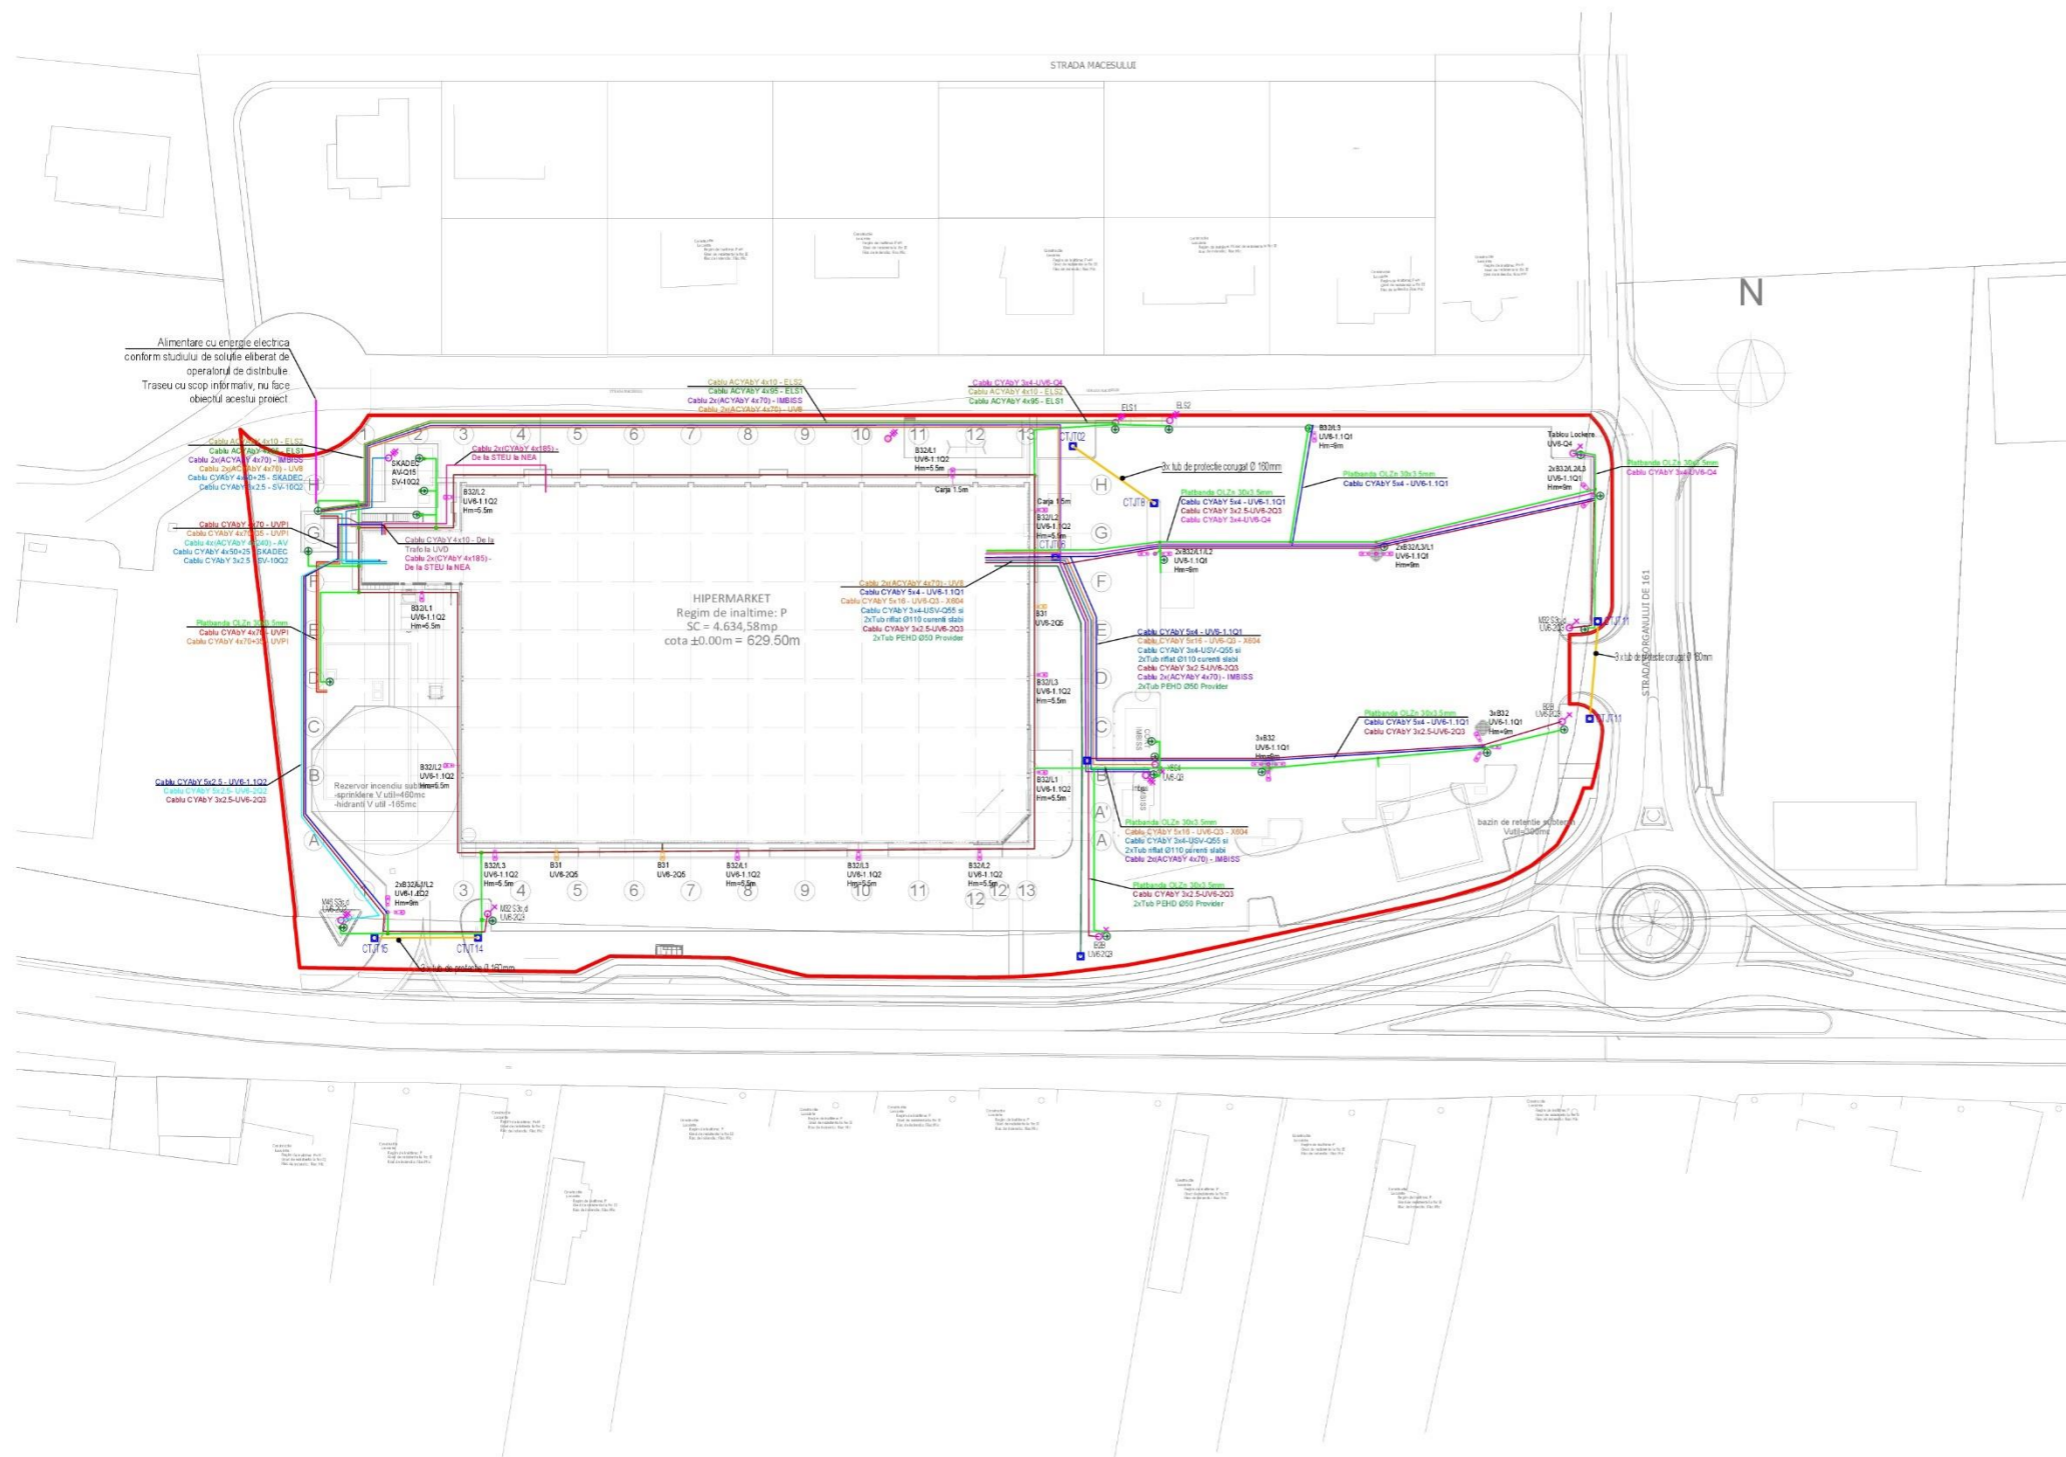

**LEGENDA:**

Cut	Setor	Descriere
01	01	Stăp metalic zincat 9 m echipat cu 3 lampi la 90° LED, 136W, IP66, 20000 lm, CRI 70, 3000K, H30
02	01	Stăp metalic zincat 9 m echipat cu 3 lampi la 120° LED, 136W, IP66, 20000 lm, CRI 70, 3000K, H30
03	01	Stăp metalic zincat 9 m echipat cu 2 lampi la 90° LED, 136W, IP66, 20000 lm, CRI 70, 3000K, H30
04	01	Stăp metalic zincat 9 m echipat cu 2 lampi la 180° LED, 136W, IP66, 20000 lm, CRI 70, 3000K, H30
05	01	Corp de iluminat echipat cu o lampă LED, 136W, IP66, 20000 lm, CRI 70, 3000K, H30, montaj pe fixator cilindric
06	01	Corp de iluminat echipat cu o lampă LED, 67W, IP66, 10000 lm, CRI 70, 3000K, H30, montaj pe fixator cilindric
07	01	Caran bagaj prefabricat din bakel 1x1m pentru instalarea de CS-cușniș stăb, JT, găsca lensele
08	01	Traseu protejat electrico-exterioara - instalatii electrice găsca lensele montate in tub de protectie / scara
09	01	Traseu instalatii electrice exterioara - curenti slab, montat in tub de protectie
10	01	Traseu instalatii electrice exterioara - medii lensele, montat in tub de protectie
11	01	Platbanda V4A 30x3 5 mm



REVIZIA / REVISION	DATA / DATE	CONTINUT REVIZIE / REVISION CONTENT
01	01.09.2023	Conform 66-05-95-52-091-098-01-09.2023

Verificator M.D.L.P.A.:	Semnatura:	Caranta:	Referat de verificare Nr. / Data:
AMPLASAMENT / KEYPLAN:			

<b>BENEFICIAR / CLIENT:</b> <b>KAUFLAND ROMANIA</b> Bd. Barbu Vacarescu nr. 120-144, sect 1, Buc. tel: 004 - 037-209 000/fax: 004-037-209 0249 www.kaufland.ro			L.S.	L.S. VERIFICATOR(I) DE PROIECT / APPROVED CHECKER(S)
<b>PROIECTANT GENERAL / GENERAL DESIGNER:</b> S.C. ALLIED ENGINEERS GRUP S.R.L. Str. Teheran, Nr. 2, sect 1, Buc. tel./fax: 004-021-224 1288 office@alliedengineers.ro www.alliedengineers.ro			L.S.	
<b>PROIECTANT INSTALATII:</b> INSTAL DATA PROJECT S.R.L. RO 405117 Cluj Napoca, str. Lazlo Kovari, nr. 97 RO 119621173, 212 / 1968 / 9996			L.S.	


ACEST PROIECT ESTE PROPRIETATEA INTELLECTUALA A BIROUULUI DE PROIECTARE INSTAL DATA PROJECT SRL IN VIRTUTEA DREPTULUI DE AUTOR FOLOSINDA LUI DE CALITATE TESTI FINI PE NEAMA CU ACORDUL EXPRES AL AUTORITATILOR.  
 THIS PROJECT IS THE INTELLECTUAL PROPERTY OF INSTAL DATA PROJECT SRL AND MAY BE PERMITTED ONLY WITH THE PRIOR WRITTEN PERMISSION OF AUTHOR.

**TITLUL PROIECTULUI / PROJECT TITLE:**  
 CONSTRUIRE HIPERMARKET P. CONTINER SI CONT IMBRS. POST TRAFIC. BAZIN REZERVA INCENDIU. BAZIN RETENTIE. STATII INCARCARE VEICULE ELECTRICE. AMENAJARI EXTERIOARE IN INCINTA (PLATFORMA PARCARE, SPATII VERZI, DRUMURI, TROTUARE, PADOCURI CARUCIOARE), IMPIE JMIURE, TOTEM SI ELEMENTE DE SEMNAL SI LA PUBLICITATE. ACCES RUTIER SI PIETONAL. RACORDURI LA DRUMUL DE PUBLIC BRANSAMENTE UTILITATI. INSTALATII INTERIOARE. RELELE EXTERIOARE. ORGANIZARE DE SANTIEN. AMENAJARE STATIE DE TRANSPORT PUBLIC SI AMENAJARE SENS GRATOBIU. AMENAJARE DRUM-STRADA GORGANULUI, AMENAJARE PSTA BICICLETE. AMENAJARE SPATII VERZI.  
scara: 1:500, Str. Campului

<b>DESENA / DRAWN BY:</b> ing. Norbert-Erik SZASZ <b>PROIECTANT / DESIGNED BY:</b> ing. Norbert-Erik SZASZ <b>VERIFICAT / VERIFIED BY:</b> ing. Razvan COMANCI <b>SEF PROIECT / PROJECT DIRECTOR:</b> ing. Radu STANCIU	<b>DENUMIRE PLANSA / DRAWING TITLE:</b> INSTALATII ELECTRICE EXTERIOARE. PLAN DE SITUATIE	<b>DATA/DATE:</b> 27.11.2024 <b>SCARA/SCALE:</b> 1:500 <b>REV./REVISION:</b> 01		
<b>NR. PROIECT / PROJECT NO.:</b> 664	<b>FAZA / PHASE:</b> PTh	<b>SPECIALITATEA / SPECIALTY:</b> ELE	<b>CAPITOL / CHAPTER:</b> 052	<b>NR. PLANSA / DWG. NO.:</b> 001



Anexa 3 la convenție: Plan detaliat rețele parc de joacă

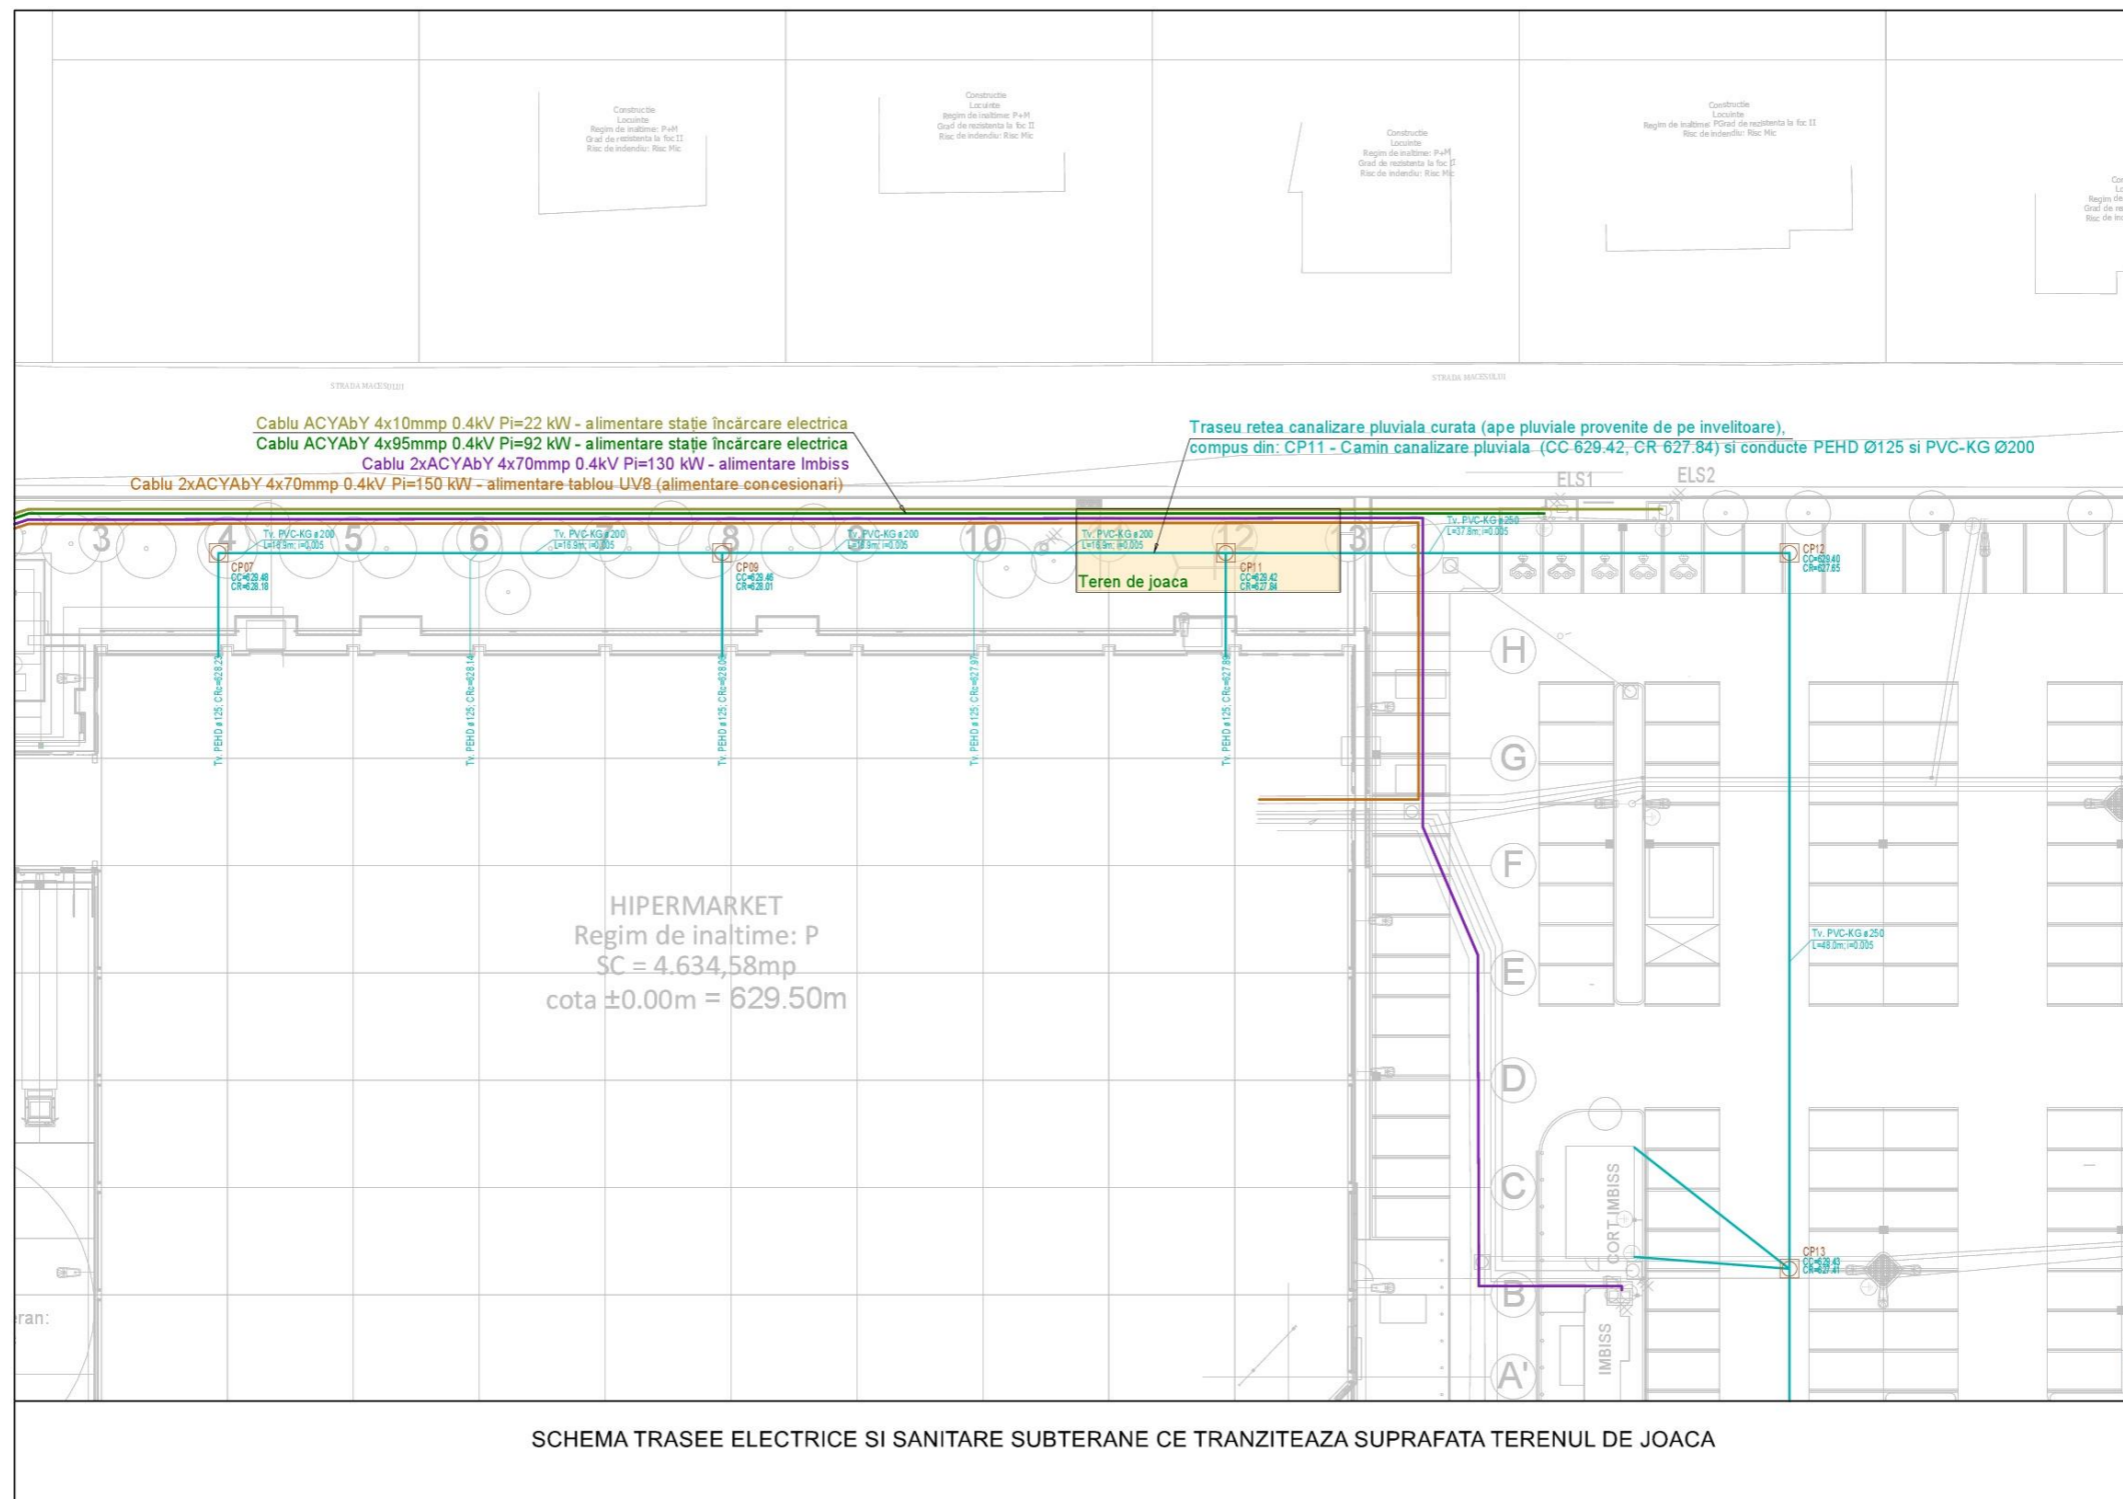

PREȘEDINTE DE ȘEDINȚĂ  
 CONSILIER LOCAL  
 Ing. Géczi Gellért

APROBAT  
 PRIMAR  
 Ing. POPA VIRGIL

ARHITECT ȘEF  
 Arh. Roznovăț Manuela- Alina

ȘEF SERVICIUL  
 FOND FUNCİAR, CADASTRU  
 Dr. ing. Brânzea Ovidiu

Întocmit,  
 COMPARTIMENT PATRIMONIU  
 Filofie Ioana Mihaela