

TABEL PARCELAR SPRE PUBLICARE
Tarlaua 197 - Parcelele F 2849, F 2850, F 2851
UAT SĂCELE

Nr. Tarla	Nr. crt. (ordinea în tarla)	Nr. cadastral inițial	Nr. Carte funciară	Nr. parcela/ (nr. topografic)	Nr. Cad/ Nr. CF	Suprafață parcelă din act (mp)	Categoria de folosință din act	Suprafață totală imobil din act (mp)	Suprafață totală imobil determinată (mp)	Nume și prenume proprietar	Act de proprietate (nr./data)	Observații
0	1	2	3	4	5	6	7	8	9	10	11	12
197	1			F 2851		10200	Fâneată	10200	10200	KISS I. IDA KISS I. IOAN IONAȘ I. SARA	TP nr. 00421 / 13.12.1994	
	2			P 2850/1		0	Pășune	0	3200	TEREN LA DISPOZITIA COMISIEI LOCALE DE FOND FUNCAR SĂCELE	REZERVĂ	Tufăriș-maraciniș
	3			P 2850/2		0	Pășune	0	7500	TEREN LA DISPOZITIA COMISIEI LOCALE DE FOND FUNCAR SĂCELE	REZERVĂ	Tufăriș-maraciniș
	4			F 2849/1		19200	Fâneată	19200	19200	KISS I. IDA KISS I. IOAN IONAȘ I. SARA	TP nr. 00421 / 13.12.1994	
	5	104653	104653	F 2849/2		13700	Drum	640	640	COCHI EMILIA COCHI VICTOR	Act notarial nr. 589 / 25.04.2024	TP nr. 00354 / 31.10.1994
	6	104666	104666				Fâneată	3060	3060	COCHI EMILIA COCHI VICTOR	Act notarial nr. 589 / 25.04.2024	
	7	104648	104648					3600	3600	COCHI CLAUDIA	Act notarial nr. 589 / 25.04.2024	
	8	top. 8066/2/3/1	112710					6400	6400	BIJA IOAN BIJA ILEANA	CVC nr. 1186 / 24.06.2004	

197	9		P 2849/3	0	Pășune	0	7100	TEREN LA DISPOZITIA COMISIEI LOCALE DE FOND FUNCAR SĂCELE	REZERVĂ	
TOTAL SUPRAFATA TARLA				43100		43100	60900			

Vizat comisia locală de fond funciar

Presedinte,
Primar,

POPA VIRGIL

semnătura și ștampila



Secretar,
Zamfir Geta

Viceprimar,
Gecz Gellert

Topograf,
Brânzea Ovidiu

Serviciu Fond Funciar, Cadastru
Necula Niculina

Serviciul Juridic si Administratie Publica
Locala,
Dascălu Carmen-Bianca

[Signature]

[Signature]

[Signature]

[Signature]

O.C.P.I. (receptie)
Semnatura si parafa inspectorului
Stampila OCPI

Mariana-
Violeta Olaru

Digitally signed by Mariana-
Violeta Olaru
Date: 2024.12.13 13:40:03
+02'00'

Stanciu Gabriela-
Lorena

Digitally signed by Stanciu Gabriela-Lorena
Date: 2024.12.13 13:28:10 +02'00'

Coja
Corina

Digitally signed
by Coja Corina
Date: 2024.12.13
13:29:48 +02'00'

R.N.P. - ROMSILVA
Mistică Ion Sebastian

Institutul Național de Cercetare și Dezvoltare în Silvicultură
"Marin Dracea", Baza Experimentală Săcele,
Durdu Moise Cosmin

R.P.L.P. Săcele - R.A.
Sipos Attila

Reprezentant cetățeni,
Kocsis Mihail

Reprezentant cetățeni
Tomos Istvan

Reprezentant cetățeni
Dobriban Mărioara



Executant,
ing. PANESCU Marius

MARIUS
PANESCU

Digitally signed by
MARIUS PANESCU
Date: 2024.12.02
10:54:55 +02'00'

[Signature]

[Signature]

[Signature]

Data: 08.07.2024
Valabil doar însoțit de planul parcelar spre publicare

PLAN PARCELAR SPRE PUBLICARE

Scara 1 : 2000

UAT SĂCELE - JUDEȚUL BRAȘOV
Tarlaua 197 - Parcela F 2849, F 2850, F 2851
UAT SĂCELE



COMISIA LOCALĂ DE FOND FUNCİAR SĂCELE

Președinte Comisie,
Primar,
POPA VIRGIL

semnătura și stampila

Secretar,
ZAMFIR GETA

Viceprimar,
GÉCZI GELLÉRT

Topograf,
BRÂNZEA OVIDIU

Serviciu Fond Funciar, Cadastru,
NECULA NICULINA

Serviciul Juridic și Administrație
Publică Locală,
DASCĂLU CARMEN-BIANCA

R.N.P. - ROMSILVA,
MISICĂ ION SEBASTIAN

Institutul Național de Cercetare și
Dezvoltare în Silvicultură "Marin
Dracea", Baza Experimentală Săcele,
DURDU MOISE COSMIN

R.P.L.P Săcele - R.A.
ȘIPOȘ ATILA

Stanciu
Gabriela
-Lorena

Digitally signed
by Stanciu
Gabriela-Lorena
Date: 2024.12.13
13:28:25 +02'00'

Reprezentant cetățeni,
KOCȘIS MIHAIL

Reprezentant cetățeni
TOMOS ISTVAN

Reprezentant cetățeni
DOBRIBAN MĂRIOARA

Coja
Corina

Digitally signed
by Coja Corina
Date: 2024.12.13
13:29:21 +02'00'

Mariana-
Violeta
Olaru

Digitally signed by
Mariana-Violeta Olaru
Date: 2024.12.13
13:39:38 +02'00'

MARIUS
PANESCU

Digitally signed by
MARIUS PANESCU
Date: 2024.12.02
10:54:33 +02'00'




Ing. PANESCU Marius

semnătura și stampila
Data: 08.07.2024

Nr. crt. ordinea în tarla	Nr. cadastral atribuit
1	
2	
3	
4	
5	
6	
7	
8	
9	

Se confirmă suprafața din măsurători și
introducerea imobilelor în baza de date
Parafa
Semnătura și data

Ștampila OCPI

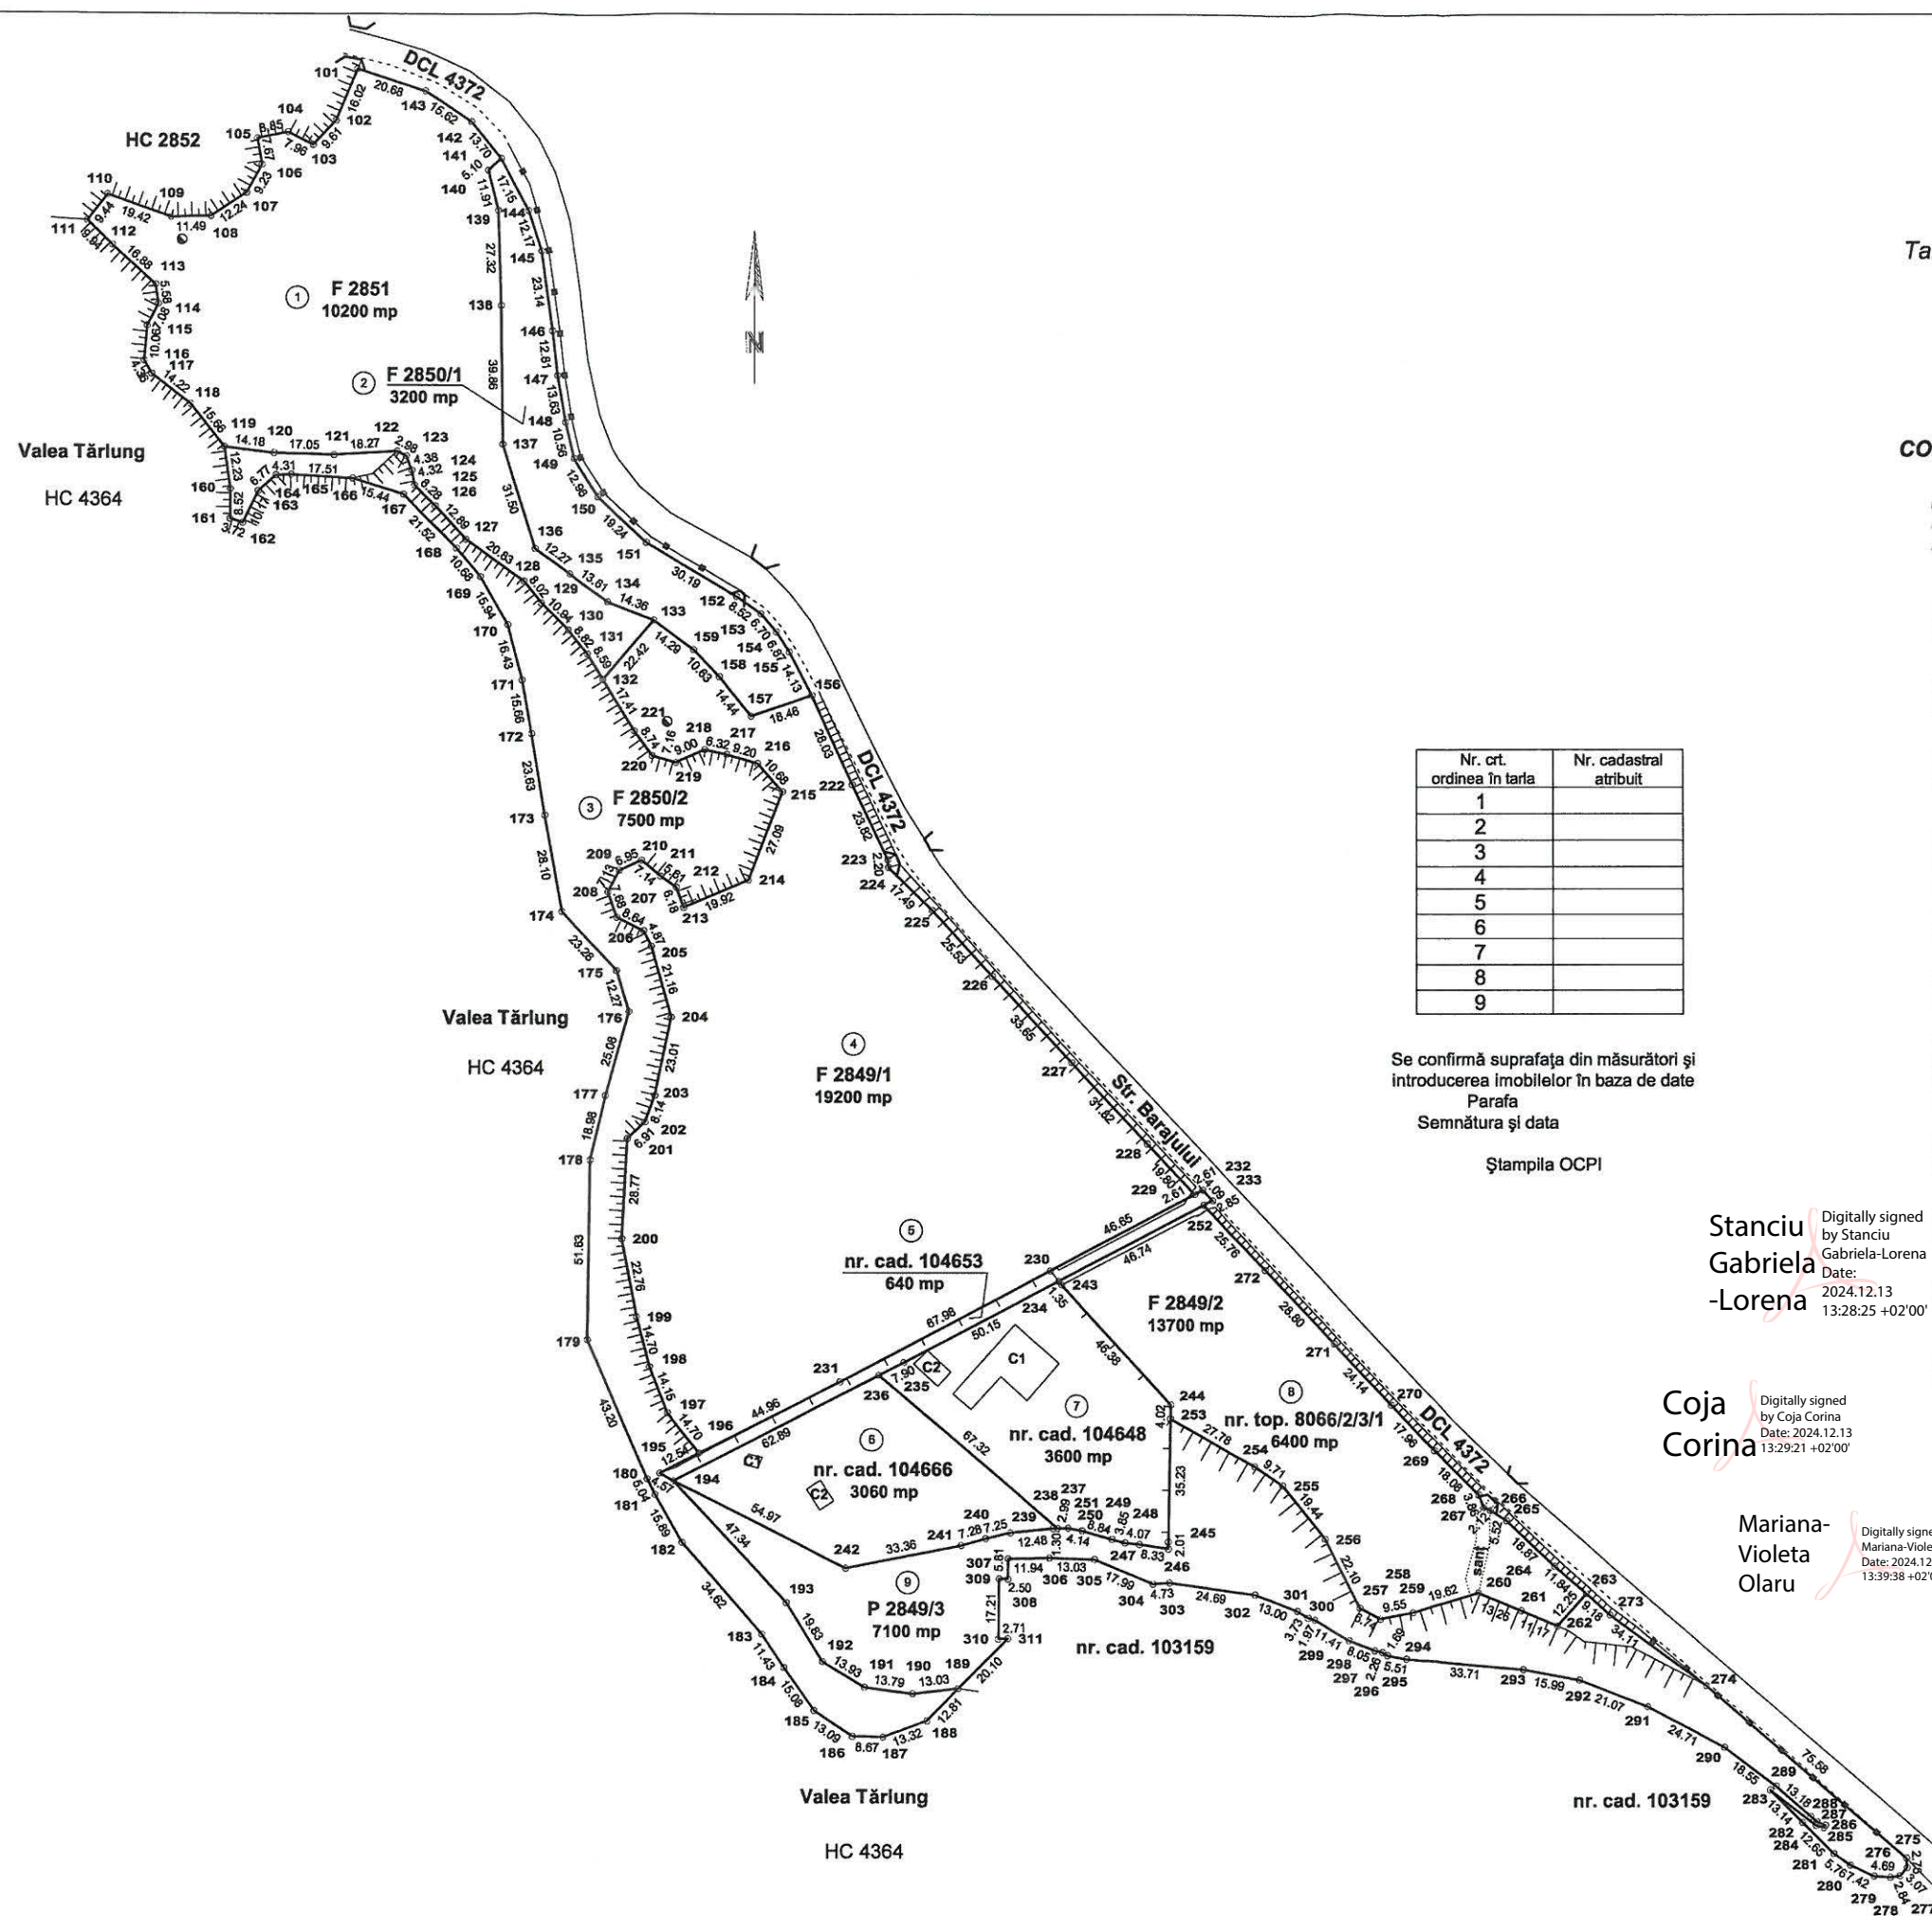

Prezentul plan parcelar este valabil însoțit de TABELUL PARCELAR SPRE PUBLICARE

TABEL PARCELAR SPRE PUBLICARE
Tarlaua 87 - Parcelele F 967
UAT SĂCELE

Nr. Tarla	Nr. crt. (ordinea în tarla)	Nr. cadastral inițial	Nr. Carte funciară	Nr. parcela/ (nr. topografic)	Nr. Cad/ Nr. CF	Suprafață parcelă din act (mp)	Categoria de folosință din act	Suprafață totală imobil din act (mp)	Suprafață totală imobil determinată (mp)	Nume și prenume proprietar	Act de proprietate (nr./data)	Observații
0	1	2	3	4	5	6	7	8	9	10	11	12
87	1	1785	100194	F 967/4		1950	Fâneată	1950	1877	PASCU MARIA, PASCU BIANCA-VALERIA, JUGA MARIOARA ANDREEA	Contract De Vanzare-Cumparare nr. 599/2007; Act Notarial nr. 102 din 28.11.2008	TP nr. 41916 / 24.11.2006
	2			F 967/3/2		2900	Fâneată	2900	2791	POPA MARIUS CRISTIAN	TP nr. 43264 / 12.11.2007	
	3			F 967/3/2		2200	Fâneată	2200	2118	OPRIS ION NICOLAE	TP nr. 1381 / 24.11.2006	
	4			F 967/3/3		6590	Fâneată	6590	6343	MAGDO S. ANDREIU MAGDO S. SAMUILĂ	TP nr. 00985 / 28.02.2007	
	5	792	107652	F 967/2		8100	Fâneată	8100	7796	STOIAN TINCA, STOIAN SORIN	Contract De Vanzare-Cumparare nr. 2060/2005; Act Notarial nr. CM 14/2019 DOS. 30/2018 din 28.03.2019	TP nr. 38775 / 02.03.2005

87	6	791	107651	F 967/1		2400	Fâneală	2400	2310	STOIAN TINCA, STOIAN SORIN	Contract De Vanzare-Cumparare nr. 2061/2005; Act Notarial nr. CM 14 DOS 30/2018 din 28.03.2019	TP nr. 38774 / 02.03.2005
TOTAL SUPRAFATA TARLA						24140		24140	23235			

Vizat comisia locală de fond funciar

Presedinte,
Primar,

POPA VIRGIL

semnătura și ștampila



Popa Valentina
Dumitrele

Semnat digital de Popa
Valentina Dumitrele
Data: 2024.12.11 16:09:18
+02'00'

O.C.P.I. (receptie)

Semnatura și parafa inspectorului
Stampila OCPI

Stanciu Gabriela-
Lorena

Digitally signed by Stanciu
Gabriela-Lorena
Date: 2024.12.11 16:16:09 +02'00'

R.N.P. - ROMSILVA
Mistică Ion Sebastian

Institutul Național de Cercetare și Dezvoltare în Silvicultură
"Marin Dracea", Baza Experimentală Săcele,
Durdu Moise Cosmin

R.P.L.P. Săcele - R.A.
Sipos Attila

Reprezentant cetățeni,
Kocsis Mihail

Reprezentant cetățeni

Tomos Istvan

Reprezentant cetățeni
Dobriban Mărioara

Contract De Vanzare-Cumparare nr.
2061/2005;
Act Notarial nr. CM 14
DOS 30/2018 din 28.03.2019

TP nr. 38774 /
02.03.2005

Executant,
ing. PANESCU Marius



MARIUS
PANESCU

Digitally signed by
MARIUS PANESCU
Date: 2024.12.02
11:04:23 +02'00'

Secretar,
Zamfir Geta

Viceprimar,
Geczi Gellert

Topograf,
Brânzea Ovidiu

Serviciu Fond Funciar, Cadastru,
Necula Niculina

Serviciul Juridic si Administratie Publica
Locala,
Dascălu Carmen-Bianca

Data: 23.07.2024

Valabil doar însoțit de planul parcelar spre publicare

PLAN PARCELAR
SPRE PUBLICARE

Scara 1 : 2000

UAT SĂCELE - JUDEȚUL BRAȘOV
Tarlaua 87 - Parcela F 967
UAT SĂCELE



VIZAT,
COMISIA LOCALĂ DE FOND FUNCİAR SĂCELE

Președinte Comisie,
Primar,
POPA VIRGIL

semnătura și ștampila

Secretar,
ZAMFIR GETA

Viceprimar,
GÉCZI GELLÉRT

Topograf,
BRÂNZEA OVIDIU

Serviciu Fond Funciar, Cadastru,
NECULA NICULINA

Serviciul Juridic și Administrație
Publică Locală,
DASCĂLU CARMEN-BIANCA

R.N.P. - ROMSILVA,
MISICĂ ION SEBASTIAN


Institutul Național de Cercetare și
Dezvoltare în Silvicultură "Marin
Dracea", Baza Experimentală Săcele,
DURDU MOISE COSMIN

R.P.L.P Săcele - R.A.
ȘIPOȘ ATILA

Reprezentant cetățeni,
KOCȘIS MIHAIL

Reprezentant cetățeni
TOMOS ISTVAN

Reprezentant cetățeni
DOBRIBAN MĂRIOARA

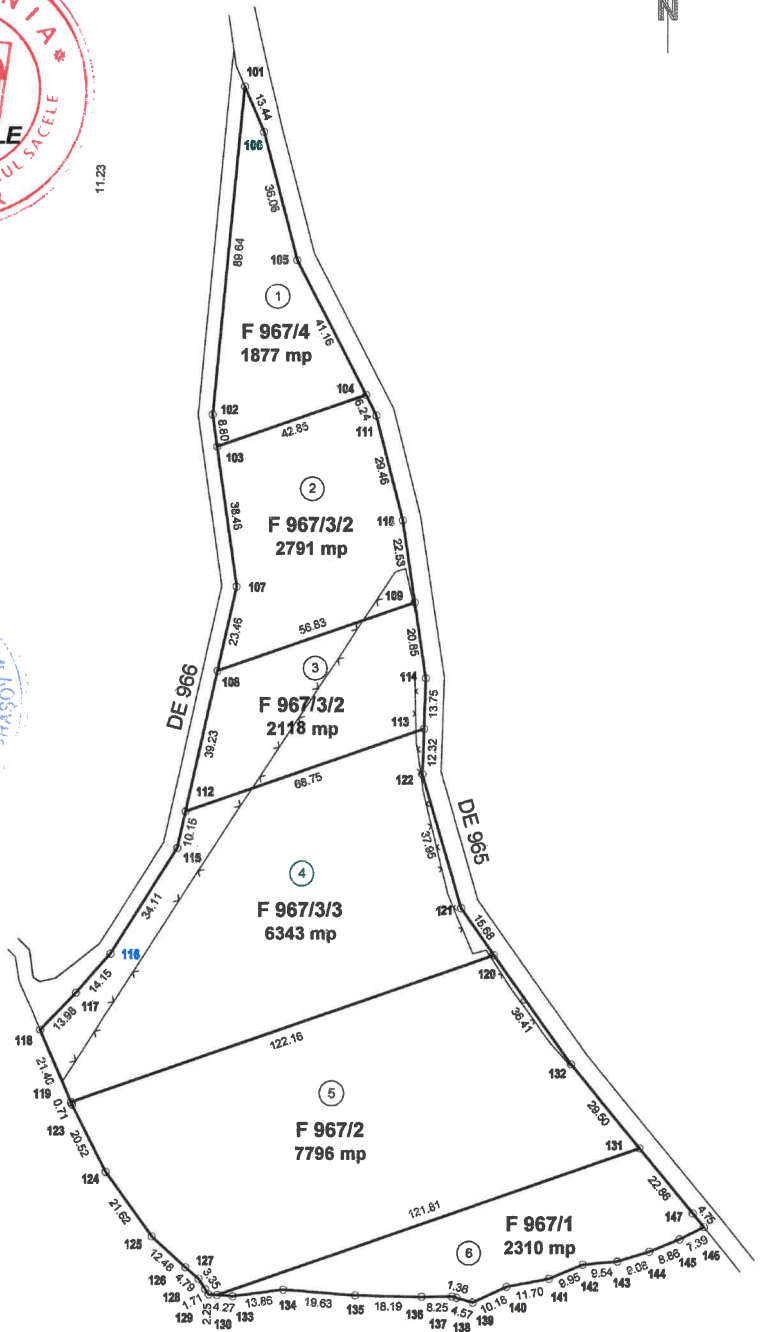

PD 972
cad. 115183

Nr. crt. ordinea în tarla	Nr. cadastral atribuit
1	
2	
3	
4	
5	
6	

Se confirmă suprafața din măsurători și
introducerea imobilelor în baza de date
Parafa
Semnătura și data

Ștampila OCPI

Stanciu
Gabriela-Lorena

Popa
Valentina-Dumitrela

Coja Corina

MARIUS
PANESCU

Digitally signed
by MARIUS
PANESCU
Date: 2024.12.02
11:03:58 +02'00'



semnătura și ștampila
Data: 23.07.2024

TABEL PARCELAR SPRE PUBLICARE

Tarlaua 55 - Parcela F 384

UAT SĂCELE

Nr. Tarla	Nr. crt. (ordinea în tarla)	Nr. cadastral inițial	Nr. Carte funciară	Nr. parcela/ (nr. topografic)	Nr. Cad/ Nr. CF	Suprafață parcelă din act (mp)	Categoria de folosință din act	Suprafață totală imobil din act (mp)	Suprafață totală imobil determinată (mp)	Nume și prenume proprietar	Act de proprietate (nr./data)	Observații
0	1	2	3	4	5	6	7	8	9	10	11	12
55	1	1828	100187	F 384/2		2350	Fâneață	2350	2350	PASCU MARIA, PASCU BIANCA-VALERIA, JUGA MARIOARA ANDREEA	Contract De Vanzare-Cumparare nr. 599/2007; Act Notarial nr. 102 din 28.11.2008	TP nr. 41916 / 24.11.2006
	2			F 384/3		1800	Fâneață	1800	1800	OPRIS ION NICOLAE	TP nr. 1381 / 24.11.2006	
	3			F 384/4		2800	Fâneață	2800	2800	POPA MARIUS CRISTIAN	TP nr. 43264 / 12.11.2007	
	4			F 384/5		810	Fâneață	810	810	MAGDO S. ANDREIU MAGDO S. SAMUILĂ	TP nr. 00985 / 28.02.2007	
87	5			DE 966/1		1222	Drum	1222	1222	MUNICIPIUL SĂCELE	HCL nr. _____	
TOTAL SUPRAFATA TARLA						8982		8982	8982			


Vizat comisia locală de fond funciar

Presedinte,

Primar,

POPA VIRGIL

semnătura și ștampila

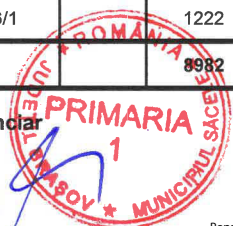Popa
Valentina-
DumitreleaSemnat digital de Popa
Valentina-Dumitrelea
Data: 2025.01.10
12:34:31 +02'00'

O.C.P.I. (receptie)

Semnatura si parafa inspectorului

Stampila OCPI

Stanciu Gabriela-
LorenaDigitally signed by Stanciu
Gabriela-Lorena
Date: 2025.01.10 13:31:31
+02'00'Coja
CorinaDigitally signed
by Coja Corina
Date: 2025.01.10
12:39:15 +02'00'


Institutul Național de Cercetare și Dezvoltare în Silvicultură
"Marin Dracea", Baza Experimentală Săcele,
Durdu Moise Cosmin

R.P.L.P. Săcele - R.A.
Sipos Attila


Reprezentant cetățeni,
Kocsis Mihail

Reprezentant cetățeni
Tomos Istvan

Reprezentant cetățeni
Dobriban Mărioara

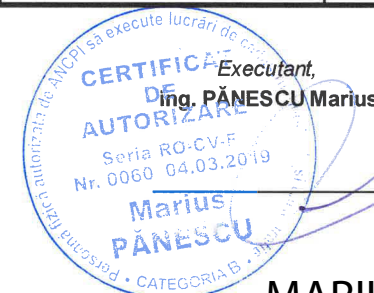Executant,
ing. PĂNESCU MariusMARIUS
PANESCUDigitally signed by
MARIUS PANESCU
Date: 2024.12.02
10:59:33 +02'00'Secretar,
Zamfir GetaViceprimar,
Geczi GellertTopograf,
Brânzea OvidiuServiciu Fond Funciar, Cadastru
Necula NiculinaServiciul Juridic si Administratie Publica
Locala,
Dascălu Carmen-BiancaR.N.P. - ROMSILVA
Mistică Ion Sebastian

**PLAN PARCELAR
SPRE PUBLICARE**
Scara 1 : 2000
UAT SĂCELE - JUDEȚUL BRAȘOV
Tarlaua 55 - Parcela F 384
UAT SĂCELE

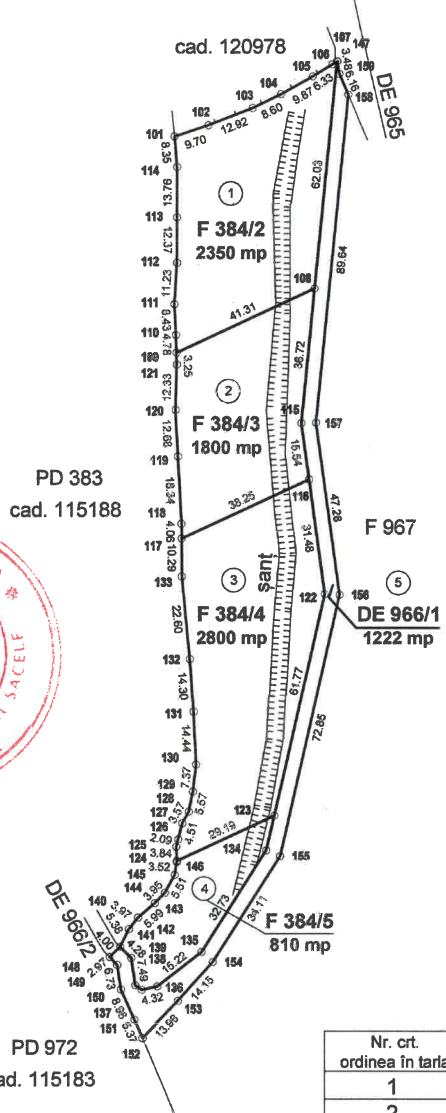

VIZAT,
COMISIA LOCALĂ DE FOND FUNCİAR SĂCELE

Președinte Comisie,
Primar,
POPA VIRGIL

semnătura și ștampila

Secretar,
ZAMFIR GETA

Viceprimar,
GÉCZI GELLÉRT

Topograf,
BRÂNŢEA OVIDIU

Serviciu Fond Funciar, Cadastru,
NECULA NICULINA
Serviciul Juridic și Administrație
Publică Locală,
DASCĂLU CARMEN-BIANCA

R.N.P. - ROMSILVA,
MISICĂ ION SEBASTIAN

Institutul Național de Cercetare și
Dezvoltare în Silvicultură "Marin
Drăcea", Baza Experimentală Săcele,
DURDU MOISE COSMIN

R.P.L.P Săcele - R.A.
ȘIPOȘ ATTILA

Reprezentant cetățeni,
KOCSIS MIHAIL

Reprezentant cetățeni
TOMOS ISTVAN

Reprezentant cetățeni
DOBRIBAN MĂRIOARA

Nr. crt. ordinea în tarla	Nr. cadastral atribuit
1	
2	
3	
4	
5	

Se confirmă suprafața din măsurători și
introducerea imobilelor în baza de date
Parafa
Semnătura și data

Popa Valentina
Dumitreala
Semnat digital de Popa
Valentina-Dumitreala
Data: 2025.01.10
12:34:05 +02'00'

Ștampila OCPI

Coja
Corina
Digitally signed by
Coja Corina
Date: 2025.01.10
12:38:49 +02'00'

Stanciu
Gabriela
-Lorena
Digitally signed
by Stanciu
Gabriela Lorena
Date: 2025.01.10
13:32:08 +02'00'



**MARIUS
PANESCU**
Digitally signed by
MARIUS PĂNESCU
Date: 2024.12.02
10:59:16 +02'00'

Ing. PĂNESCU Marius
semnătura și ștampila
Data: 23.07.2024

TABEL PARCELAR
Tarlaua 49 Parcela A. 295/1/54 - UAT Săcele - detaliu
COPIE SPRE PUBLICARE

Nr. Tarla	Nr. crt. (ordinea în tarla)	Nr. cadastral inițial	Nr. Carte funciară	Nr. parcela/ (nr. topografic)	Nr. Cad/ Nr. CF	Suprafață parcelă din act (mp)	Categoria de folosință din act	Suprafață totală imobil din act (mp)	Suprafață totală imobil determinată (mp)	Nume și prenume proprietar	Act de proprietate (nr./data)	Observații
0	1	2	3	4	5	6	7	8	9	10	11	12
49	1			A. 295/1/54/1			Arabil		8520	COMISIA LOCALĂ SĂCELE		
	2			A. 295/1/54/2		1915	Arabil	1915	1915	SZASZ-BACSO SARA	PV nr. 3439/23.08.2021	
	3			A. 295/1/54/3		21	Curti Constructii	21	21	STATUL ROMÂN	Legea nr. 123/2012	
	4			A. 295/1/54/4		22	Curti Constructii	22	22	STATUL ROMÂN	Legea nr. 123/2012	
	5			A. 295/1/54/5		22	Curti Constructii	22	22	STATUL ROMÂN	Legea nr. 123/2012	
TOTAL SUPRAFATA TARLA						1980		1980	10500			

Vizat comisia locală de fond funciar

Presedinte,
Primar,

Ing. POPA VIRGIL

semnătura și ștampila



Secretar,
Zamfir Geta

Viceprimar,
Géczi Gellért

Topograf,
Brânzea Ovidiu

Serviciu Fond Funciar,
Registru agricol, Cadastru,
Necula Niculina

Birou Juridic,
Girdan Mariana Odette

R.N.P. - ROMSILVA,
Bunghiuz Adrian

[Handwritten signatures in blue ink]

O.C.P.I. (receptie)

O.C.P.I. (receptie)

Semnatura si parafa inspectorului
Stampila OCPI

Popa
Valentina-
Dumitrela

Semnat digital de
Popa Valentina-
Dumitrela
Data: 2024.12.23
10:49:40 +02'00'

Coja
Corina

Digitally signed
by Coja Corina
Date: 2024.12.23
10:59:43 +02'00'

Stanciu
Gabriela-
Lorena

Digitally signed by
Stanciu Gabriela-Lorena
Date: 2024.12.23
11:10:19 +02'00'

Institutul Național de Cercetare și Dezvoltare în Silvicultură
"Marin Dracea", Baza Experimentală Săcele,
Durdu Moise Cosmin

R.P.L.P. Săcele R.A.,
Sipoș Attila

Reprezentant proprietari,
Kocsis Mihail

Reprezentant proprietari,
Tomos Istvan

Reprezentant proprietari,
Dobriban Mărioara

Executant
Ing. PUPĂZA Cristian



Digitally signed by
PUPAZA CRISTIAN
Date: 2024.09.23
12:46:15 +03'00'

[Handwritten signatures in blue ink]

Data: 29.08.2022
Valabil doar însoțit de planul parcelar recepționat

PLAN PARCELAR - DETALIU
 Scara 1 : 1000
UAT SĂCELE - JUDEȚUL BRAȘOV
TARLAUA 49 - PARCELA A. 295/1/54
COPIE SPRE PUBLICARE

VIZAT
COMISIA LOCALĂ DE FOND FUNCİAR SĂCELE
 Președinte Comisie,
 Primar,
POPA VIRGIL
 semnătura și stampila

Secretar,
ZAMFIR GETA

Viceprimar,
GECZI GELLERT

Topograf,
BRÂNZEA OVIDIU

Serviciu Fond Funciar,
 Registru agricol, Cadastru
NECULA NICULINA

Birou contencios administrativ,
GÎRDAN MARIANA ODETTE

Ocolul Silvic Brașov,
BUNGHIUZ ADRIAN

Institutul Național de Cercetare și
 Dezvoltare în Silvicultură "Marin Dracea",
 Baza Experimentală Săcele,
DURDU MOISE COSMIN

R.P.L.P Săcele - R.A.
ȘIPOȘ ATTILA

Reprezentant proprietari,
KOCȘIS MIHAIL

Reprezentant proprietari
TOMOS ISTVAN

Reprezentant proprietari
DOBRIAN MĂRIOARA

Nr. crt. ordinea în tarla	Nr. cadastral atribuit
1	
2	
3	
4	
5	

Se confirmă suprafața din măsurători și
 introducerea imobilelor în baza de date

Parafa
 Semnătura și data

Ștampila OCPI

Popa
 Valentina-Dumitrela

Semnătura digitală de Popa
 Valentina-Dumitrela
 Data: 2024.12.23
 10:49:21 +02'00'

Stanciu
 Gabriela-Lorena

Semnătura digitală de
 Stanciu Gabriela-Lorena
 Data: 2024.12.23
 11:10:41 +02'00'


Coja Corina

Semnătura digitală de Coja
 Corina
 Data: 2024.12.23 10:59:16
 +02'00'

Executant,
Ing. PUPĂZA CRISTIAN
AUTORIZARE
 Seria RO-BV-F
 Nr. 0185/05.06.2014
PUPĂZA CRISTIAN
 CATEGORIA B
 Semnătura și stampila
 Data: 29.08.2022

PUPAZA CRISTIAN Digitally signed by
 PUPAZA CRISTIAN
 Date: 2024.09.23
 12:45:19 +03'00'

Prezentul plan parcelar este valabil însoțit de TABELUL PARCELAR
 COPIE SPRE PUBLICARE

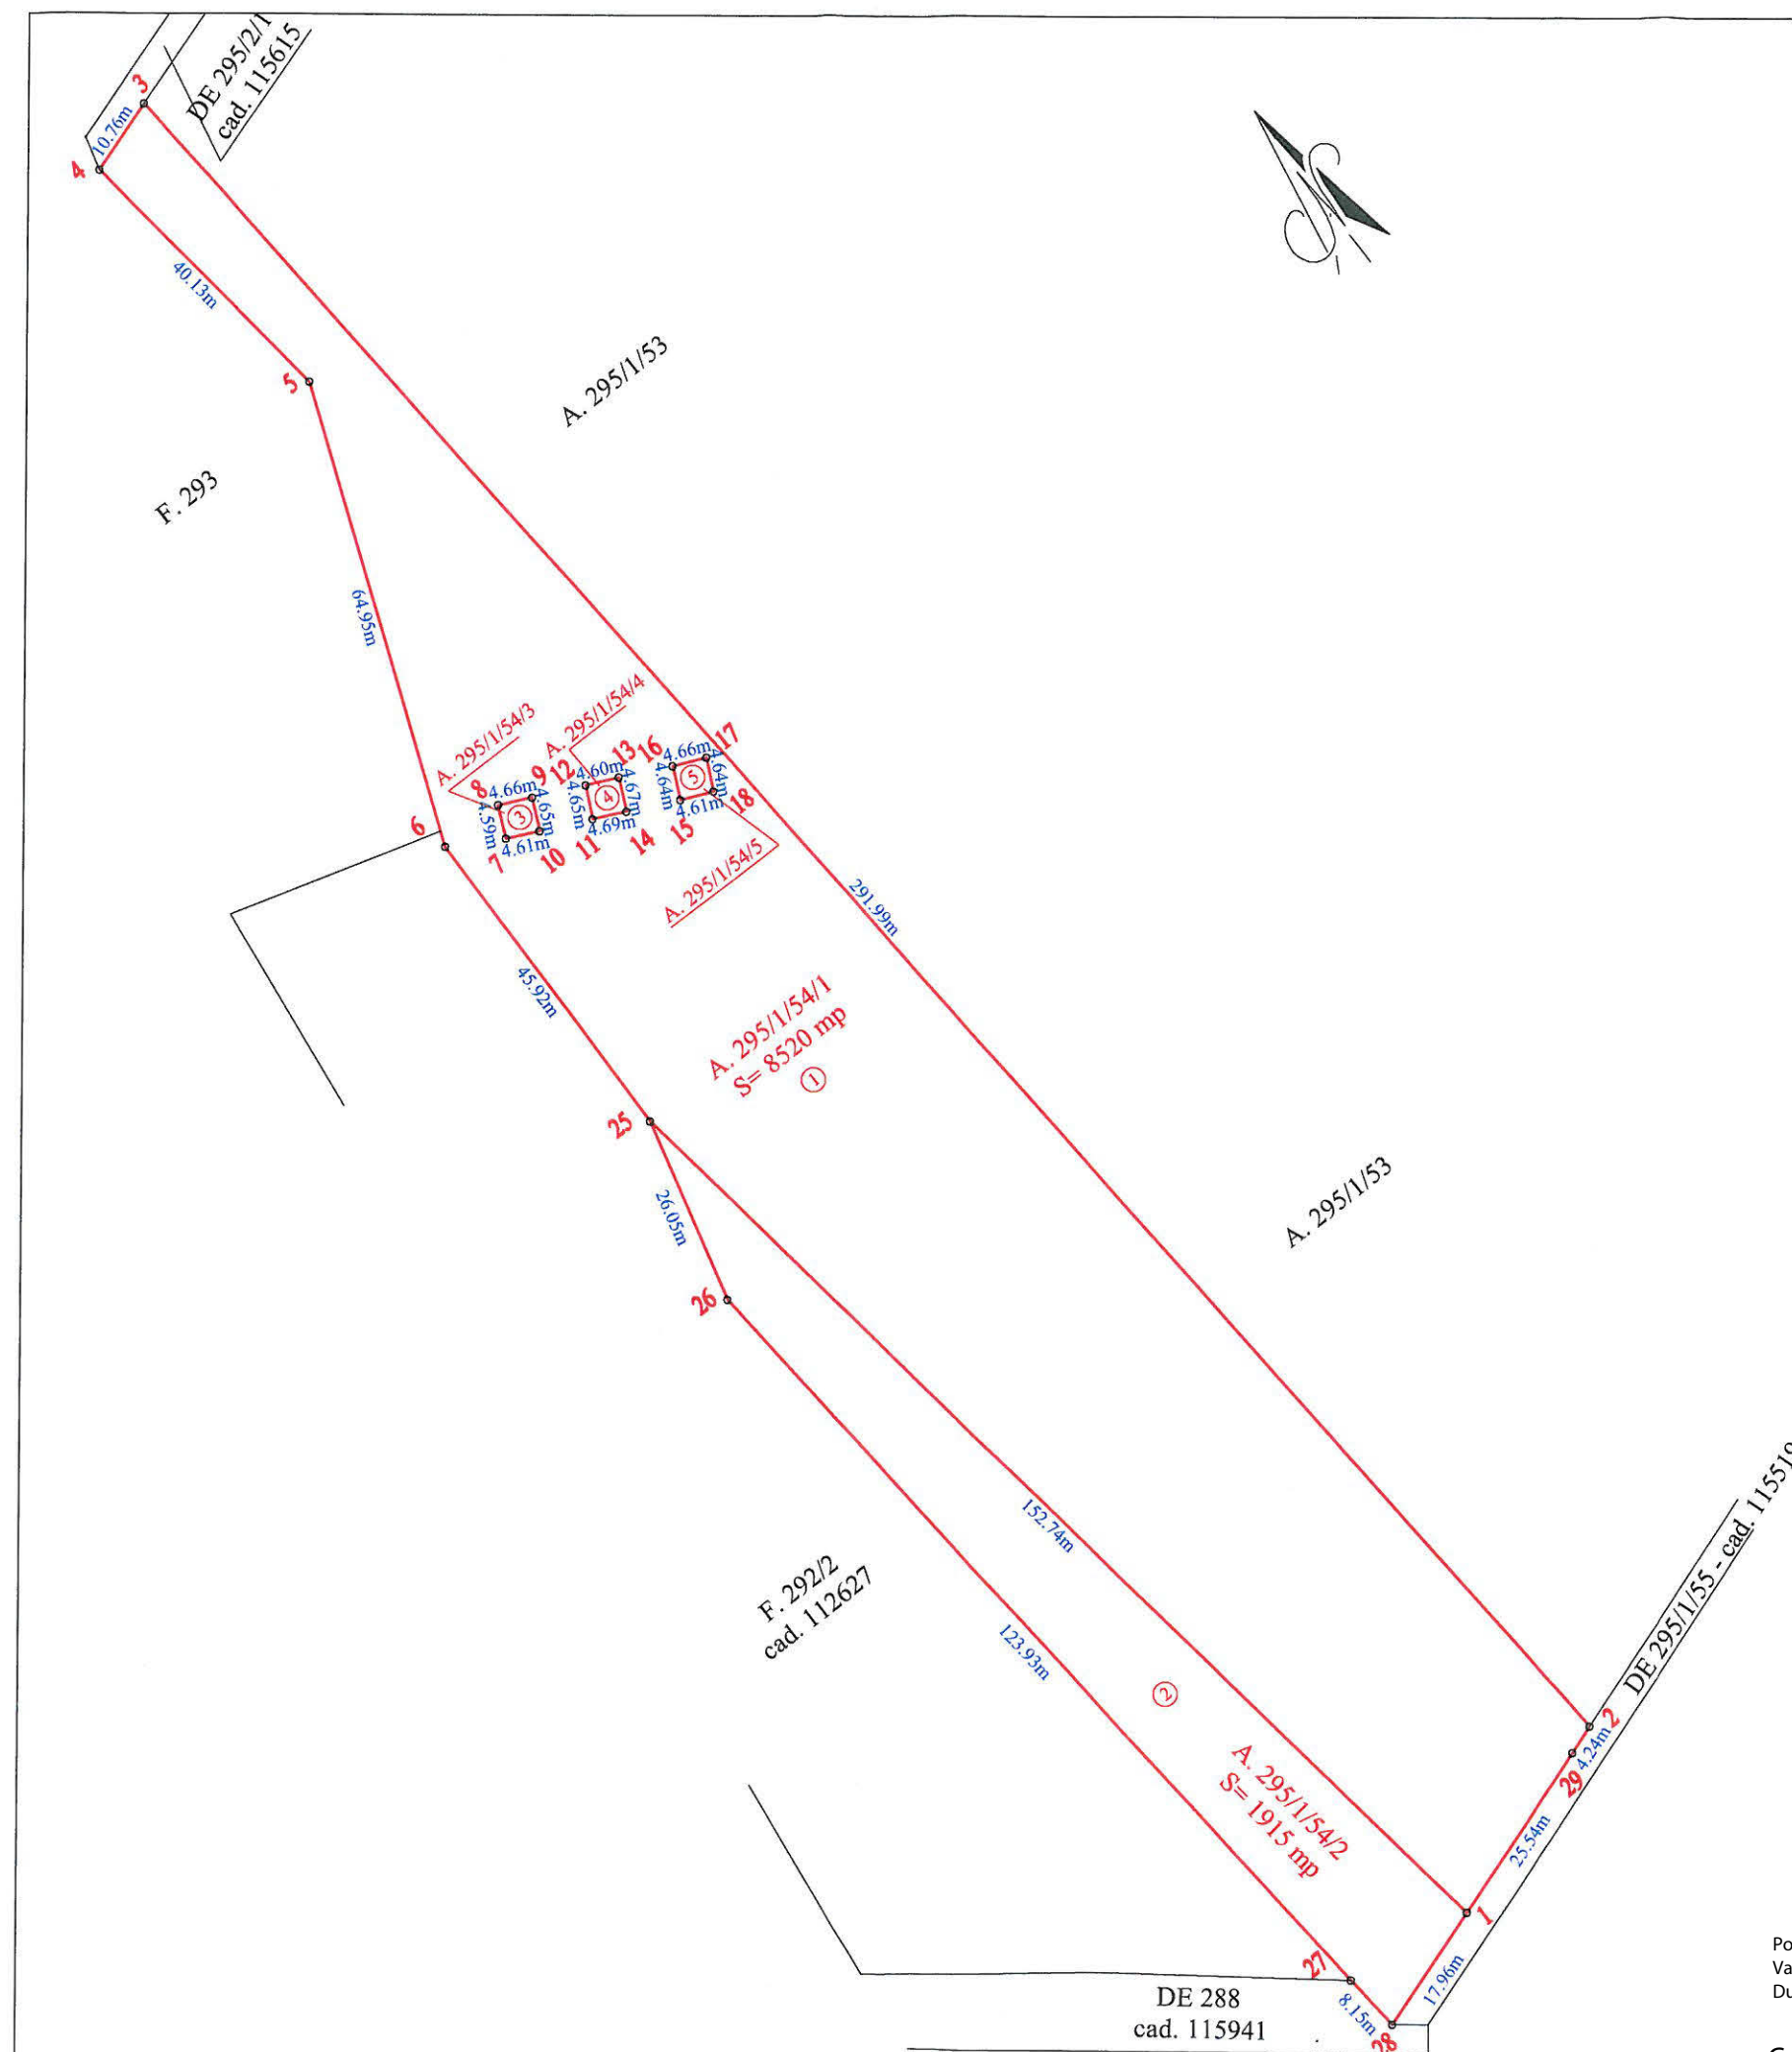

TABEL PARCELAR
Tarlaua 223 Parcela - PS. 3317/3/3/3/4/2 - Detaliu - UAT Săcele
COPIE SPRE PUBLICARE

Nr. Tarla	Nr. crt. (ordinea în tarla)	Nr. cadastral inițial	Nr. Carte funciară	Nr. parcela/ (nr. topografic)	Nr. Cad/ Nr. CF	Suprafață parcelă din act (mp)	Categoria de folosință din act	Suprafață totală imobil din act (mp)	Suprafață totală imobil determinată (mp)	Nume și prenume proprietar	Act de proprietate (nr./data)	Observații
0	1	2	3	4	5	6	7	8	9	10	11	12
223	1			PS. 3317/3/3/3/4/2/1		9000	Pășune	9000	9000	KÖPE IUDITA, KÖPE ANDREI, KÖPE RITA fostă CIOBOTAR , KÖPE ȘTEFAN	PV nr. 3456/21.03.2024	
	2			PS. 3317/3/3/3/4/2/2		11000	Pășune	11000	11000	RAB IOAN	PV nr. 3455/21.03.2024	
	3			PS. 3317/3/3/3/4/2/3			Pășune		108500	TEREN LA DISPOZIȚIA COMISIEI LOCALE DE FOND FUNCİAR SĂCELE		
TOTAL SUPRAFATA TARLA						20000		20000	128500			

Vizat comisia locală de fond funciar

Presedinte,
Primar,

Ing. POPA VIRGIL

semnătura și ștampila



O.C.P.I. (recepție)
Semnatura și parafa inspectorului
Stampila OCPI

Popa Valentina
Dumitrele

Semnat digital de Popa
Valentina-Dumitrele
Data: 2025.01.15
14:19:57 +02'00'

Stanciu Gabriela-
Lorena

Digitally signed by Stanciu
Gabriela-Lorena
Date: 2025.01.15 14:25:36 +02'00'

Coja Corina

Digitally signed by Coja
Corina
Date: 2025.01.15
14:22:29 +02'00'

Institutul Național de Cercetare și Dezvoltare în Silvicultură
"Marin Draceu", Baza Experimentală Săcele
Durdu Moise Cosmin

R.P.L.P. Săcele - R.A.
Sipoș Attila

Reprezentant cetățeni,
Kocsis Mihai

Reprezentant cetățeni
Tomos Istvan

Reprezentant cetățeni
Dobriban Mărioara

Executant,
Ing. PUPĂZĂ Cristian

CERTIFICAT
DE
AUTORIZARE
Seriă RO-BV-F
Nr. 0185/05.06.2014
PUPĂZĂ
CRISTIAN

PUPAZA
CRISTIAN

Digitally signed by
PUPAZA CRISTIAN
Date: 2024.10.14
12:39:58 +03'00'

Secretar General,
Zamfir Geta

Viceprimar,
Géczi Gellért

Topograf,
Brânzea Ovidiu

Serviciu Fond Funciar, Cadastru
Necula Niculina

Serviciul Juridic și Administrație Publică Locală
Nica Cipriana

Ocolul Silvic Brașov
Mistică Ion Sebastian

Data: 27 Martie 2024
Valabil doar însoțit de planul parcelar recepționat spre publicare

N-448192

N-448192

E-560554

PLAN PARCELAR - DETALIU
 Scara 1 : 2000
UAT SĂCELE - JUDEȚUL BRAȘOV
TARLAUA 223 - PARCELA PS. 3317/3/3/3/4/2
COPIE SPRE PUBLICARE

VIZAT,
COMISIA LOCALĂ DE FOND FUNCİAR SĂCELE

Președinte Comisie,
 Primar,
POPA VIRGIL

Secretar general,
ZAMFIR GETA

Viceprimar,
GÉCZI GELLÉRT

Topograf,
BRÂNȚEA OVIDIU

Serviciu Fond Funciar,
 Registru agricol, Cadastru
NECULA NICULINA

Serviciul Juridic și Administrația
 Publica Locală,
NICA CIPRIANA

Ocolul Silvic Brașov,
MISICĂ ION SEBASTIAN

Institutul Național de Cercetare și
 Dezvoltare în Silvicultură "Marin Dracea",
 Baza Experimentală Săcele,
DURDU MOISE COSMIN

R.P.L.P Săcele - R.A.
ȘIPOȘ ATILA

Reprezentant proprietari,
KOCȘIS MIHAIL

Reprezentant proprietari
TOMOS ISTVAN

Reprezentant proprietari
DOBRIBAN MĂRIOARA



semnătura și ștampila

semnătura și ștampila

semnătura și ștampila

semnătura și ștampila

semnătura și ștampila

semnătura și ștampila

semnătura și ștampila

semnătura și ștampila

semnătura și ștampila

semnătura și ștampila

semnătura și ștampila

semnătura și ștampila

semnătura și ștampila

semnătura și ștampila

semnătura și ștampila

semnătura și ștampila

semnătura și ștampila

semnătura și ștampila

semnătura și ștampila

semnătura și ștampila

semnătura și ștampila

Executant,
Ing. PUPĂȚĂ CRISTIAN

