

TABEL PARCELAR
Tarlaua 223 Parcela - PS. 3317/5/5/1 - Detaliu - UAT Săcele
COPIE SPRE PUBLICARE

Nr. Tarla	Nr. crt. (ordinea în tarla)	Nr. cadastral inițial	Nr. Carte funciară	Nr. parcela/ (nr. topografic)	Nr. Cad/ Nr. CF	Suprafață parcelă din act (mp)	Categoria de folosință din act	Suprafață totală imobil din act (mp)	Suprafață totală imobil determinată (mp)	Nume și prenume proprietar	Act de proprietate (nr./data)	Observații
0	1	2	3	4	5	6	7	8	9	10	11	12
223	1			PS. 3317/5/5/1/1			Pășune		41759	REZERVĂ COMISIA LOCALĂ SĂCELE		
	2			PS. 3317/5/5/1/2		12000	Pășune	12000	12000	RAB IOAN	PV nr. 3460/12.09.2024	
	3			PS. 3317/5/5/1/3		30000	Pășune	30000	30000	RAB IOAN	PV nr. 3461/12.09.2024	
TOTAL SUPRAFATA TARLA						42000		42000	83759			

Vizat comisia locală de fond funciar

Presedinte,
 Primar,
Ing. POPA VIRGIL

semnătura și ștampila



O.C.P.I. (recepție)
 Semnatura și parafă inspectorului
 Ștampila OCPI

Coja
 Corina

Digitally signed by
 Coja Corina
 Date: 2025.07.25
 09:30:04 +03'00'

Mariana-
 Violeta Olaru

Digitally signed by
 Mariana-Violeta Olaru
 Date: 2025.07.25
 09:35:11 +03'00'

Stanciu
 Gabriela
 -Lorena

Digitally signed by
 Stanciu Gabriela-Lorena
 Date: 2025.07.25
 09:39:16 +03'00'

Executant,
Ing. PUPĂZA Cristian



PUPAZA CRISTIAN
 Digitally signed by PUPAZA CRISTIAN
 Date: 2025.06.05
 15:29:15 +03'00'

Secretar General,
Zamfir Geta

Viceprimar,
Géczi Gellért

Topograf,
Brânzea Ovidiu

Serviciu Fond Funciar, Cadastru
Necula Niculina

Serviciul Juridic și Administrație Publică Locală
Dascălu Carmen -Bianca

Ocolul Silvic Brașov
Misică Ion Sebastian

Institutul Național de Cercetare și Dezvoltare în Silvicultură
 "Marin Dracea", Baza Experimentală Săcele
Durdu Moise Cosmin

R.P.L.P. Săcele - R.A.
Sipoș Attila

Reprezentant cetățeni,
Kocsis Mihai

Reprezentant cetățeni
Tomos Istvan


Reprezentant cetățeni
Dobriban Mărioara

Data: 14 Noiembrie 2024
 Valabil doar însoțit de planul parcelar recepționat spre publicare

PLAN PARCELAR - DETALIU

Scara 1 : 2000

UAT SĂCELE - JUDEȚUL BRAȘOV
 TARLAUA 223 - PARCELA PS. 3317/5/5/1
 COPIE SPRE PUBLICARE

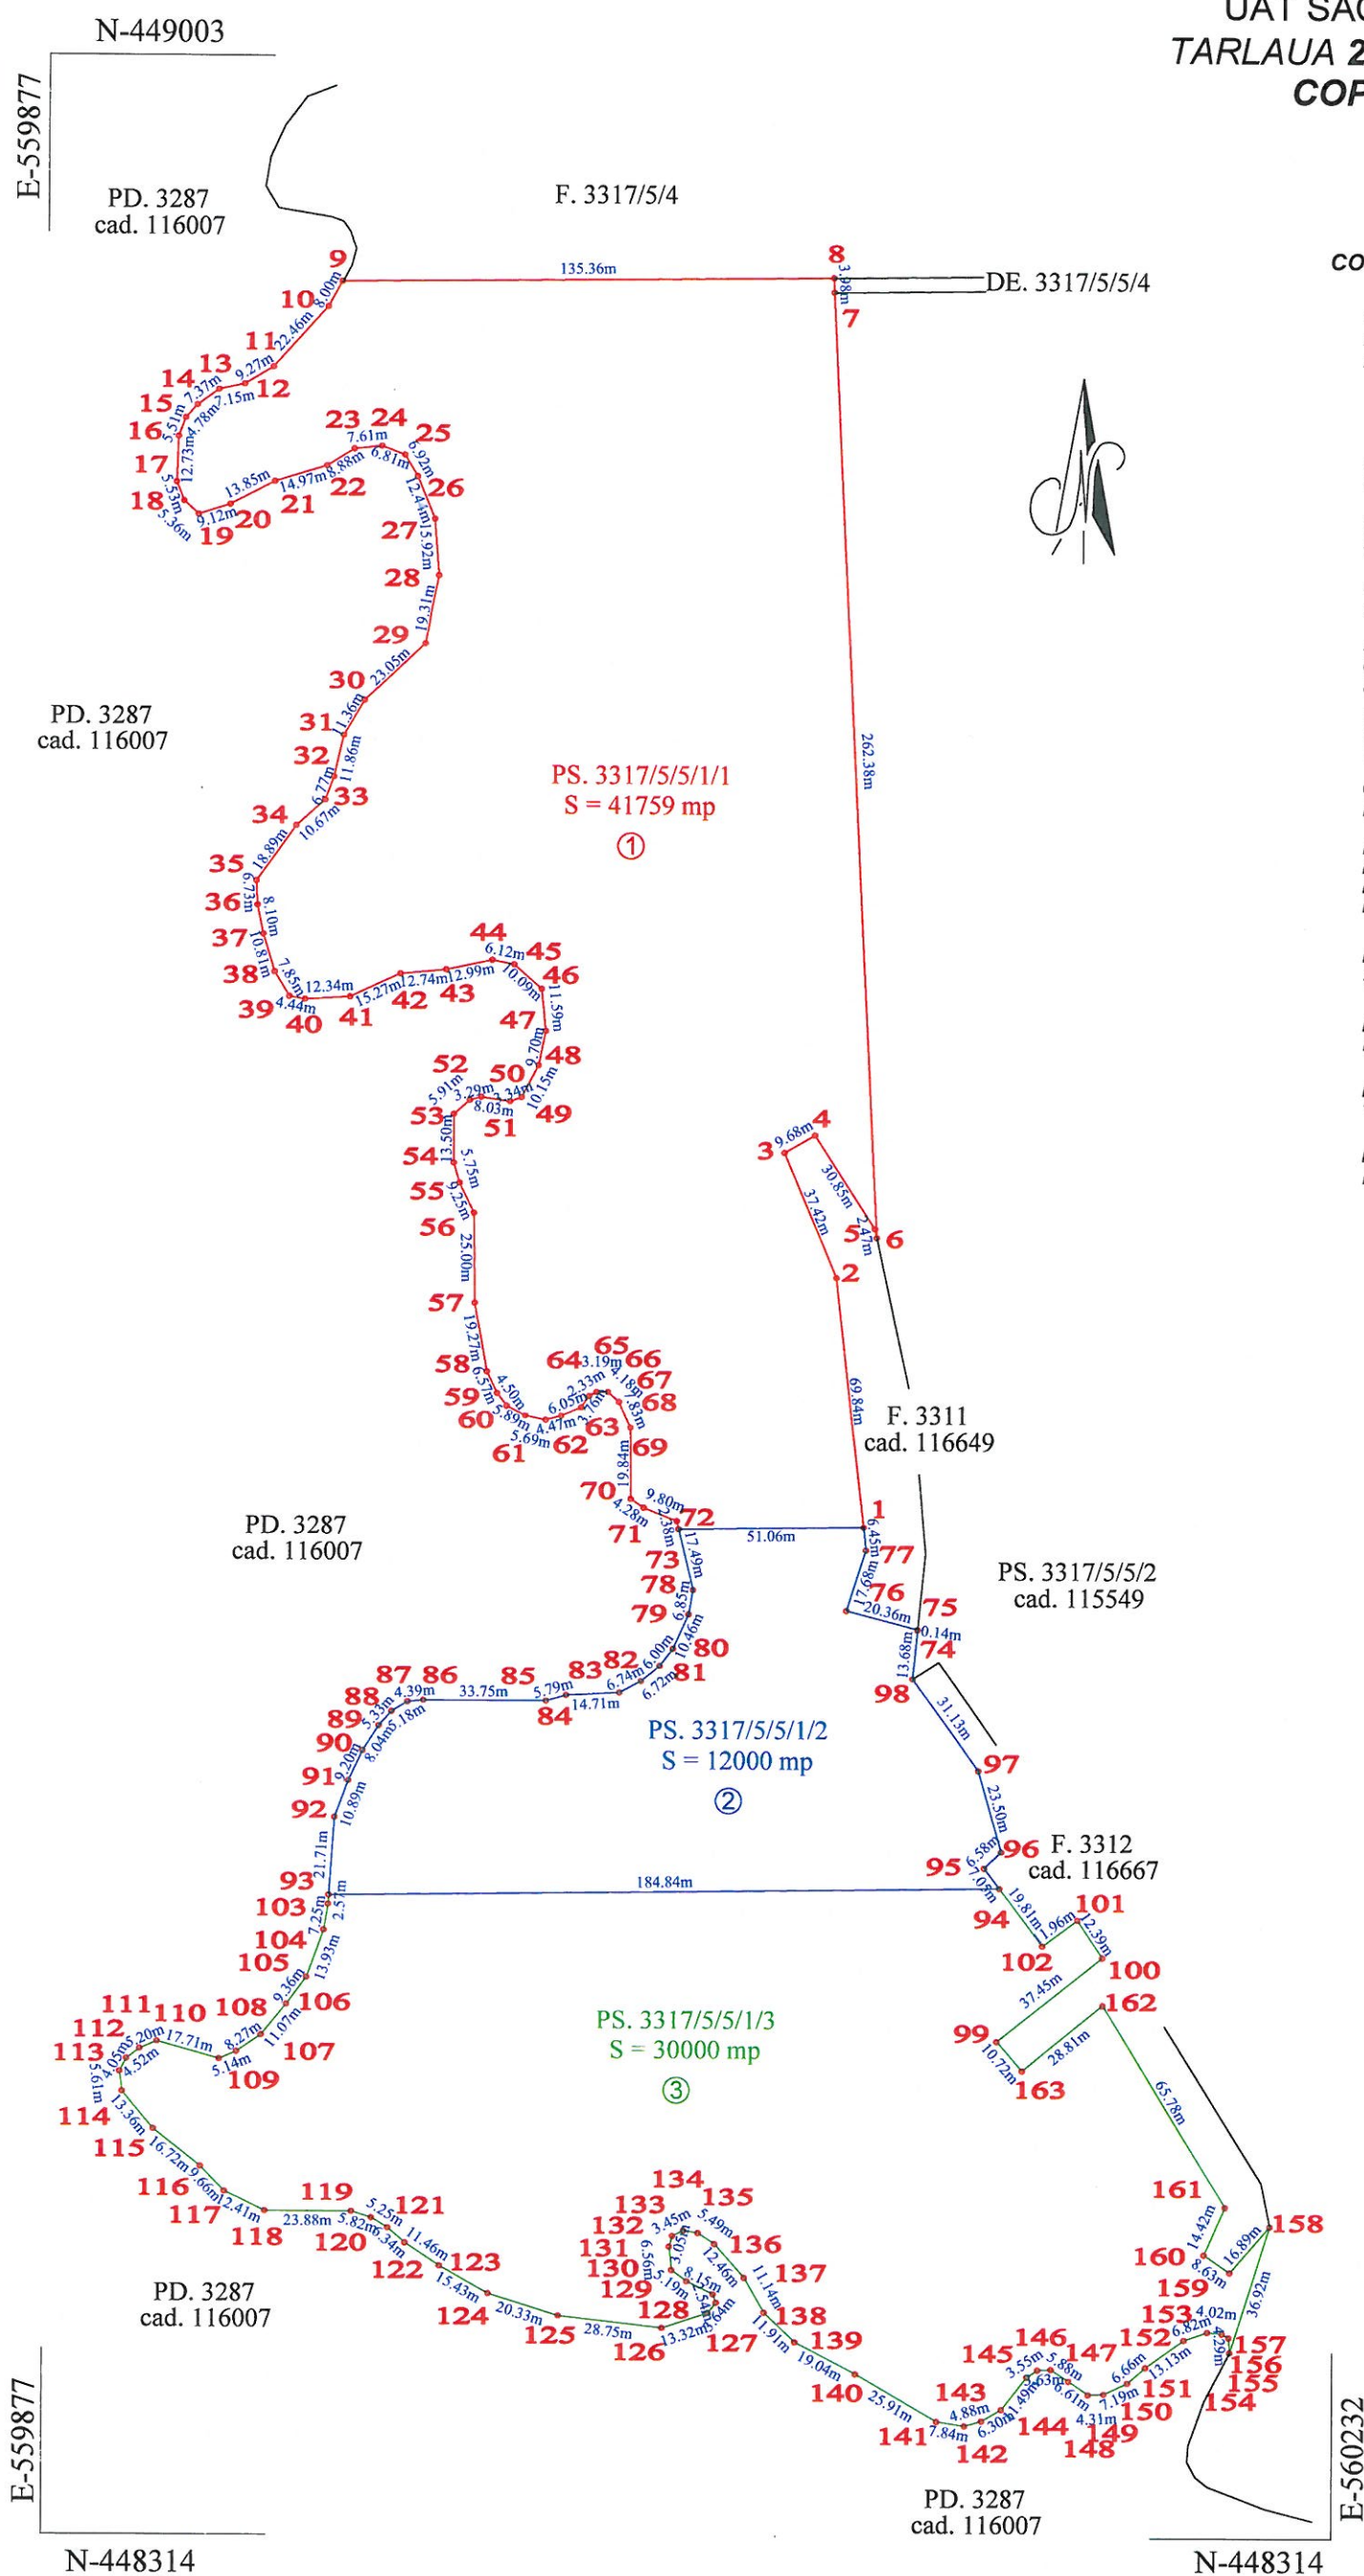

VIZAT,
 COMISIA LOCALĂ DE FOND FUNCİAR SĂCELE

Președinte Comisie,
 Primar,
 POPA VIRGIL

Secretar general,
 ZAMFIR GETA

Viceprimar,
 GECZI GELLERT

Topograf,
 BRÂNZEA OVIDIU

Serviciu Fond Funciar,
 Cadastru
 NECULA NICULINA

Serviciul Juridic și Administrația
 Publică Locală,
 DASCĂLU CĂRMIEN BIANCA

Ocolul Silvic Brașov,
 MISICĂ ION SEBASTIAN

Institutul Național de Cercetare și
 Dezvoltare în Silvicultură "Marin Dracea",
 Baza Experimentală Săcele,
 DURDU MOISE COSMIN

R.P.L.P Săcele - R.A.
 ȘIPOȘ ATILA

Reprezentant proprietari,
 KOCȘIS MIHAIL

Reprezentant proprietari
 TOMOS ISTVAN

Reprezentant proprietari
 DOBRIBAN MĂRIOARA

semnătura și ștampila

Executant,
 Ing. PUPĂZĂ Cristian



Semnătura și ștampila
 Data: 14.11.2024

PUPAZA CRISTIAN
 Digitally signed by PUPAZA CRISTIAN
 Date: 2025.06.05
 15:28:53 +03'00'

Nr. crt. ordinea în tarla	Nr. cadastral atribuit
1	
2	
3	

Se confirmă suprafața din măsurători și
 introducerea imobilelor în baza de date

Parafa
 Semnătura și data

Ștampila OCPI

Coja Corina
 Digitally signed by Coja Corina
 Date: 2025.07.25
 09:30:32 +03'00'

Mariana-Violeta Olaru
 Digitally signed by Mariana-Violeta Olaru
 Date: 2025.07.25
 09:34:44 +03'00'

Stanciu Gabriela-Lorena
 Digitally signed by Stanciu Gabriela-Lorena
 Date: 2025.07.25
 09:38:56 +03'00'

Prezentul plan parcelar este valabil însoțit de TABELUL PARCELAR
 COPIE SPRE PUBLICARE

TABEL PARCELAR
Tarlaua 17-18 Parcela A. 86/1/32 - UAT Săcele - detaliu
COPIE SPRE PUBLICARE

Nr. Tarla	Nr. crt. (ordinea în tarla)	Nr. cadastral inițial	Nr. Carte funciară	Nr. parcela/ (nr. topografic)	Nr. Cad/ Nr. CF	Suprafață parcelă din act (mp)	Categoria de folosință din act	Suprafață totală imobil din act (mp)	Suprafață totală imobil determinată (mp)	Nume și prenume proprietar	Act de proprietate (nr./data)	Observații
0	1	2	3	4	5	6	7	8	9	10	11	12
17-18	1			A. 86/1/32/1		3190	Arabil	3190	3190	TOMOS MIHAIL	PV nr. 3447/29.08.2021	ID 50007
18	2		105393	A. 86		259	Curti Constructii	259	259	STATUL ROMÂN	Act Normativ nr. Legea 13, din 23/01/2007	ID 50008
17-18	3			A. 86/1/32/3		1610	Arabil	1610	1610	TOMOS MIHAIL	PV nr. 3447/29.08.2021	ID 50009
TOTAL SUPRAFATA TARLA						5059		5059	5059			

Vizat comisia locală de fond funciar

Presedinte,
Primar,

Ing. POPA VIRGIL

semnătura și ștampila



Stanciu
Gabriela-
Lorena

Digitally signed by
Stanciu Gabriela-
Lorena
Date: 2025.07.25
09:54:16 +03'00'

O.C.P.I. (receptie)

Semnatura si parafa inspectorului
Stampila OCPI

Andreea Zbarcea
2025.07.25 09:48:00+03'00'

Coja
Corina

Digitally signed by
Coja Corina
Date: 2025.07.25
09:52:15 +03'00'

Executant,
Ing. PUPĂZĂ Cristian



PUPAZA CRISTIAN
Digitally signed by
PUPAZA CRISTIAN

Secretar General,
Zamfir Geta

Viceprimar,
Géczi Gellért

Topograf,
Brânzea Ovidiu

Serviciu Fond Funciar, Cadastru
Necula Niculina

Serviciul Juridic si Administratie Publica Locala
Dascălu Carmen -Bianca

Ocolul Silvic Brașov
Mistică Ion Sebastian

Institutul Național de Cercetare și Dezvoltare în Silvicultură
"Marin Dracea", Baza Experimentală Săcele
Durdu Moise Cosmin

R.P.L.P. Săcele - R.A.
Sipoș Attila


Reprezentant cetățeni,
Kocsis Mihai

Reprezentant cetățeni
Tomos Istvan

Reprezentant cetățeni
Dobriban Mărioara

Data: 29.01.2025
Valabil doar însoțit de planul parcelar recepționat spre publicare

PLAN PARCELAR - DETALIU
 Scara 1 : 2000
UAT SĂCELE - JUDEȚUL BRAȘOV
TARLAUA 17-18 - PARCELA A. 86/1/32
COPIE SPRE PUBLICARE

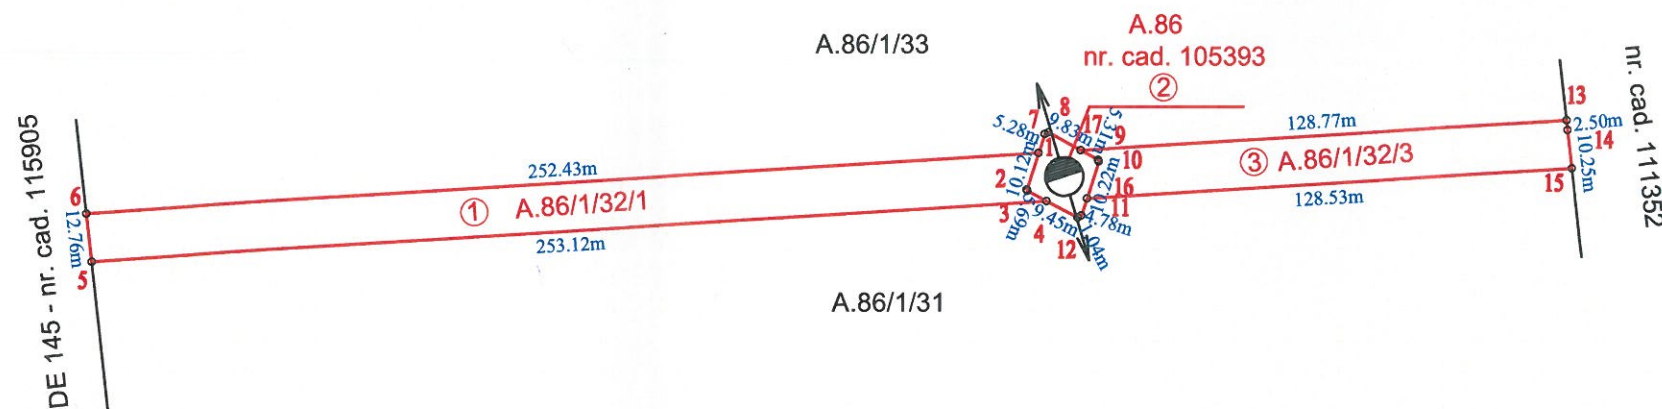

VIZAT,
COMISIA LOCALĂ DE FOND FUNCİAR SĂCELE

Președinte Comisie,
 Primar,
POPA VIRGIL

semnătura și stampila

Secretar general,
ZAMFIR GETA

Viceprimar,
GECZI GELLERT

Topograf,
BRÂNZEI OVIDIU

Serviciu Fond Funciar, Cadastru
NECULA NICULINA

Serviciul Juridic și Administrația
 Publică Locală,
DASCĂLU CARMEN BIANCA

Ocolul Silvic Brașov,
MISICĂ ION SEBASTIAN

Institutul Național de Cercetare și
 Dezvoltare în Silvicultură "Marin Dracea",
 Baza Experimentală Săcele,
DURDU MOISE COSMIN

R.P.L.P Săcele - R.A.
ȘIPOȘ ATILA

Reprezentant proprietari,
KOCȘIS MIHAIL

Reprezentant proprietari
TOMOS ISTVAN

Reprezentant proprietari
DOBRIAN MĂRIOARA

Nr. crt. ordinea în tarla	Nr. cadastral atribuit
1	
2	
3	

Se confirmă suprafața din măsurători și
 introducerea imobilelor în baza de date

Parafa
 Semnătura și data

Ștampila OCPI

Andreea Zbarcea 2025.07.25 09:
 47:28+03'00'

Stanciu
 Gabriela-
 Lorena

Digitally signed by
 Stanciu Gabriela-
 Lorena
 Date: 2025.07.25
 09:53:47 +03'00'

Coja Corina

Digitally signed by
 Coja Corina
 Date: 2025.07.25
 09:51:45 +03'00'



PUPAZĂ CRISTIAN Digitally signed
 by PUPAZĂ CRISTIAN

TABEL PARCELAR
Tarlaua 212 Parcela - PS 3119/4 - detaliu - UAT Săcele
COPIE SPRE PUBLICARE

Nr. Tarla	Nr. crt. (ordinea în tarla)	Nr. cadastral inițial	Nr. Carte funciară	Nr. parcela/ (nr. topografic)	Nr. Cad/ Nr. CF	Suprafață parcelă din act (mp)	Categoria de folosință din act	Suprafață totală imobil din act (mp)	Suprafață totală imobil determinată (mp)	Nume și prenume proprietar	Act de proprietate (nr./data)	Observații
0	1	2	3	4	5	6	7	8	9	10	11	12
212	1			PS 3119/4/1		0	Pășune	0	88200	TEREN LA DISPOZIȚIA COMISIEI LOCALE DE FOND FUNCJAR SĂCELE		
	2			PS 3119/4/2		11100	Pășune	11100	11100	BODI ELENA	PV nr. 3465/04.02.2025	
TOTAL SUPRAFATA TARLA						11100		11100	99300			

Vizat comisia locală de fond funciar

Presedinte,
Primar,

Ing. POPA VIRGIL

semnătura și ștampila



Secretar General,
Zamfir Geta

Viceprimar,
Géczi Gellért

Topograf,
Brânzea Ovidiu

Serviciu Fond Funciar, Cadastru
Necula Niculina

Serviciul Juridic si Administratie Publica Locala
Dascălu Carmen -Bianca

Ocolul Silvic Brașov
Misică Ion Sebastian

[Blue ink signatures of Zamfir Geta, Géczi Gellért, Brânzea Ovidiu, Necula Niculina, Dascălu Carmen-Bianca, and Misică Ion Sebastian]

O.C.P.I. (receptie)

Semnatura si parafa inspectorului
Stampila OCPI

Popa Valentina
Dumitreala

Semnat digital de Popa
Valentina-Dumitreala
Data: 2025.08.14
09:08:34 +03'00'

Coja Corina

Stanciu
Gabriela-Lorena

Digitally signed by Stanciu
Gabriela-Lorena
Date: 2025.08.14 09:07:25 +03'00'

Institutul Național de Cercetare și Dezvoltare în Silvicultură
"Marin Dracea", Baza Experimentală Săcele

Durdu Moise Cosmin

R.P.L.P. Săcele - R.A.
Sipoș Attila

Reprezentant cetățeni,
Kocsis Mihai

Reprezentant cetățeni
Tomos Istvan

Reprezentant cetățeni
Dobriban Mărioara

[Blue ink signatures of Durdu Moise Cosmin, Sipoș Attila, Kocsis Mihai, Tomos Istvan, and Dobriban Mărioara]

Executant,
Ing. PUPĂZĂ Cristian



PUPAZA
CRISTIAN

Digitally
signed by
PUPAZA
CRISTIAN

Data: 04.02.2025
Valabil doar însoțit de planul parcelar recepționat spre publicare

PLAN PARCELAR - DETALIU
Scara 1 : 2000
UAT SĂCELE - JUDEȚUL BRAȘOV
TARLAUA 212 - PARCELA PS. 3119/4
COPIE SPRE PUBLICARE

VIZAT,
COMISIA LOCALĂ DE FOND FUNCİAR SĂCELE

Președinte Comisie,
Primar,
POPA VIRGIL

Secretar general,
ZAMFIR GETA

Viceprimar,
GECZI GELLERT

Topograf,
BRÂNZEA OVIDIU

Serviciu Fond Funciar, Cadastru
NECULA NICULINA

Serviciul Juridic si Administratia
Publica Locala,
DASCĂLU CARMEN BIANCA

Ocolul Silvic Brașov,
MISICĂ ION SEBASTIAN


Institutul Național de Cercetare și
Dezvoltare în Silvicultură "Marin Dracea",
Baza Experimentală Săcele,
DURDU MOISE COSMIN

R.P.L.P. Săcele - R.A.
ȘIPOȘ ATTILA

Reprezentant proprietari,
KOCȘIS MIHAIL

Reprezentant proprietari
TOMOS ISTVAN

Reprezentant proprietari
DOBRIAN MĂRIOARA

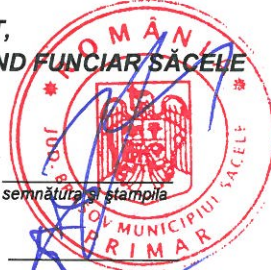

semnătura și ștampila

semnătura și ștampila

Nr. crt. ordinea în tarla	Nr. cadastral atribuit
1	
2	



Se confirmă suprafața din măsurători și
introducerea imobilelor în baza de date

Parafă
Semnătura și data

Ștampila OCPI

PUPAZA CRISTIAN Digitally signed
by PUPAZA CRISTIAN


Coja
Corina

Digitally signed
by Coja Corina
Date: 2025.08.14
09:16:20 +03'00'

Popa Valentina
Dumitrelea

Semnătura digitală de Popa
Valentina-Dumitrelea
Data: 2025.08.14
09:08:57 +03'00'

Prezentul plan parcelar este valabil însoțit de TABELUL PARCELAR
COPIE SPRE PUBLICARE

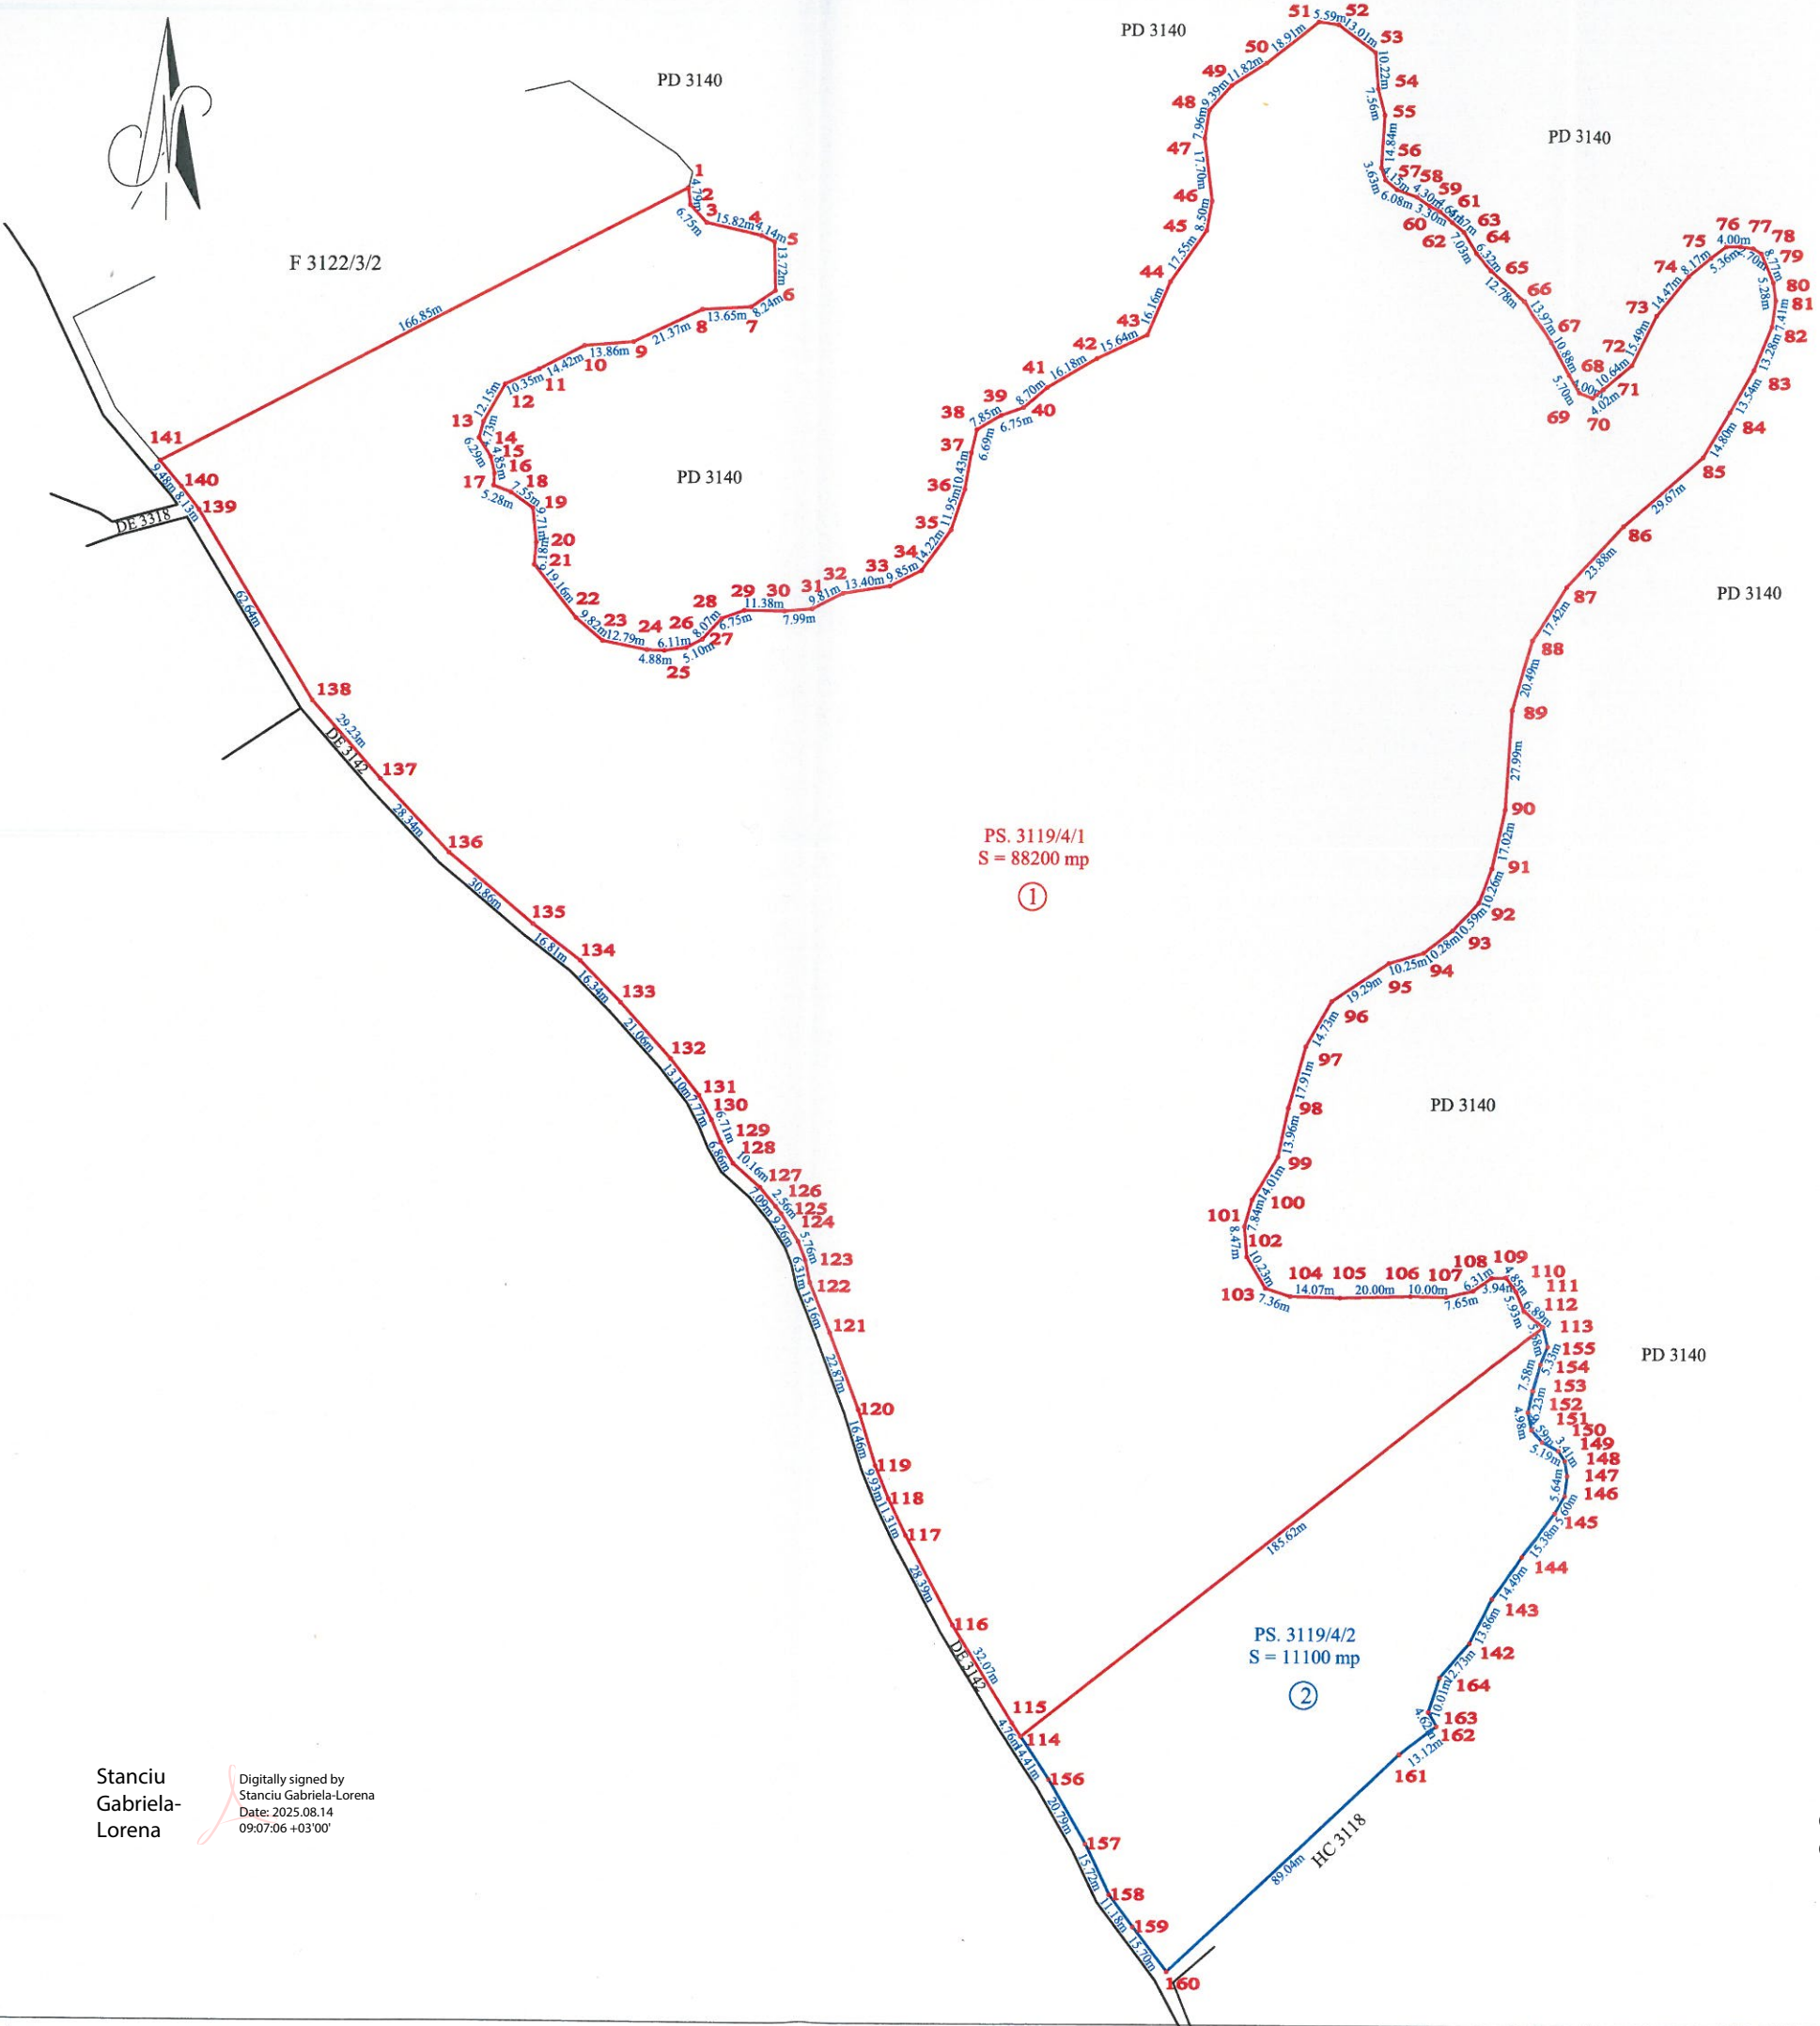

Stanciu
Gabriela-
Lorena

Digitally signed by
Stanciu Gabriela-Lorena
Date: 2025.08.14
09:07:06 +03'00'

TABEL PARCELAR
Tarlaua 83 Parcela - F. 932/4/1 - detaliu - UAT Săcele
COPIE SPRE PUBLICARE

Nr. Tarla	Nr. crt. (ordinea în tarla)	Nr. cadastral inițial	Nr. Carte funciară	Nr. parcela/ (nr. topografic)	Nr. Cad/ Nr. CF	Suprafață parcelă din act (mp)	Categoria de folosință din act	Suprafață totală imobil din act (mp)	Suprafață totală imobil determinată (mp)	Nume și prenume proprietar	Act de proprietate (nr./data)	Observații
0	1	2	3	4	5	6	7	8	9	10	11	12
83	1			F. 932/4/1/1		0	Fâneață	112370	112370	COMISIA LOCALA DE APLICARE A LEGII DE FOND FUNCJAR SĂCELE		ID 50022
83	2			F. 924		7100	Fâneață	7100	7100	BACIU LIVIU-GHEORGHE, BACIU ANCA-ELANA	C.V.C. nr. 886/23.06.2004, Declarație notarială nr. 1826/01.07.2024	T.P. nr. 36630/07.04.2004, ID 50023
83	3			F. 932/4/1/2		0	Fâneață	14552	14552	COMISIA LOCALA DE APLICARE A LEGII DE FOND FUNCJAR SĂCELE		ID 50024
TOTAL SUPRAFATA TARLA						7100		134022	134022			

Vizat comisia locală de fond funciar

Presedinte,
Primar,

Ing. POPA VIRGIL

semnătura și ștampila



Mariana-Violeta
Olaru

O.C.P.I. (receptie)

Semnatura și parafa inspectorului
Ștampila OCPI

Digitally signed by
Mariana-Violeta
Olaru
Date: 2025.09.09
11:28:52 +03'00'

Coja
Corina

Digitally signed
by Coja Corina
Date: 2025.09.09
11:31:17 +03'00'

Stanciu
Gabriela-Lorena

Digitally signed by
Stanciu Gabriela-Lorena
Date: 2025.09.09
11:20:34 +03'00'

Executant,
Ing. PUPĂZĂ Cristian



PUPAZA CRISTIAN
Digitally signed by
PUPAZA CRISTIAN

Secretar General,
Zamfir Geta

Viceprimar,
Géczi Gellért

Topograf,
Brânzea Ovidiu

Serviciu Fond Funciar, Cadastru
Necula Niculina

Serviciul Juridic și Administratie Publica Locala
Dascălu Carmen -Bianca

Ocolul Silvic Brașov
Mistică Ion Sebastian

[Signatures]

Institutul Național de Cercetare și Dezvoltare în Silvicultură
"Marin Dracea", Baza Experimentală Săcele
Durdu Moise Cosmin

R.P.L.P. Săcele - R.A.
Sipoș Attila

Reprezentant cetățeni,
Kocsis Mihai

Reprezentant cetățeni
Tomos Istvan

Reprezentant cetățeni
Dobriban Mărioara

[Signatures]

TABEL PARCELAR
Tarlaua 66 Parcela - A. 574/3/1/1 - detaliu - UAT Săcele
COPIE SPRE PUBLICARE

Nr. Tarla	Nr. crt. (ordinea în tarla)	Nr. cadastral inițial	Nr. Carte funciară	Nr. parcela/ (nr. topografic)	Nr. Cad/ Nr. CF	Suprafață parcelă din act (mp)	Categoria de folosință din act	Suprafață totală imobil din act (mp)	Suprafață totală imobil determinată (mp)	Nume și prenume proprietar	Act de proprietate (nr./data)	Observații
0	1	2	3	4	5	6	7	8	9	10	11	12
66	1			A. 574/3/1/1/1		17200	Arabil	17200	17200	CIOARA IOAN, CIOARA ALEXANDRU CUCU, CIOARĂ ION	PV nr. 3457/21.06.2024	ID 50031
	2			A 574/4/1		26100	Arabil	26100	26100	VAIDA M. MIHAIL, VAIDA M. MARIANA LOREDANA	TP nr. 1280/04.06.1997	ID 50032
	3			A. 574/3/1/1/2		0	Arabil	0	910	COMISIA LOCALA DE APLICARE A LEGII DE FOND FUNCJAR SĂCELE		ID 50033
	4			DE 574/3/1/1/3		0	Drum	0	786	NEIDENTIFICAT		ID 50034
TOTAL SUPRAFATA TARLA						43300		43300	44996			

Vizat comisia locală de fond funciar

Presedinte,
Primar,

Ing. POPA VIRGIL

semnătura și ștampila



Secretar General,
Zamfir Geta

Viceprimar,
Géczi Gellért

Topograf,
Brânzea Ovidiu

Serviciu Fond Funciar, Cadastru
Necula Niculina

Serviciul Juridic si Administratie Publica Locala
Dascălu Carmen -Bianca

Ocolul Silvic Brașov
Mistică Ion Sebastian

O.C.P.I. (receptie)

Semnatura si parafa inspectorului
Stampila OCPI

Andreea
Zbarcea 2025.09.18 16:
00:48+03'00'

Stanciu
Gabriela-Lorena
Digitally signed by
Stanciu Gabriela-Lorena
Date: 2025.09.18
15:57:06 +03'00'

Coja Corina
Digitally signed by Coja
Corina
Date: 2025.09.18
16:03:25 +03'00'

Institutul Național de Cercetare și Dezvoltare în Silvicultură
"Marin Dracea", Baza Experimentală Săcele

Durdu Moise Cosmin

R.P.L.P. Săcele - R.A.
Sipoș Attila

Reprezentant cetățeni,
Kocsis Mihai

Reprezentant cetățeni
Tomos Istvan


Reprezentant cetățeni
Dobriban Mărioara

Pagina 1 din 1

Executant,
Ing. PUPĂZĂ Cristian



PUPAZA CRISTIAN Digitally signed
by PUPAZA CRISTIAN

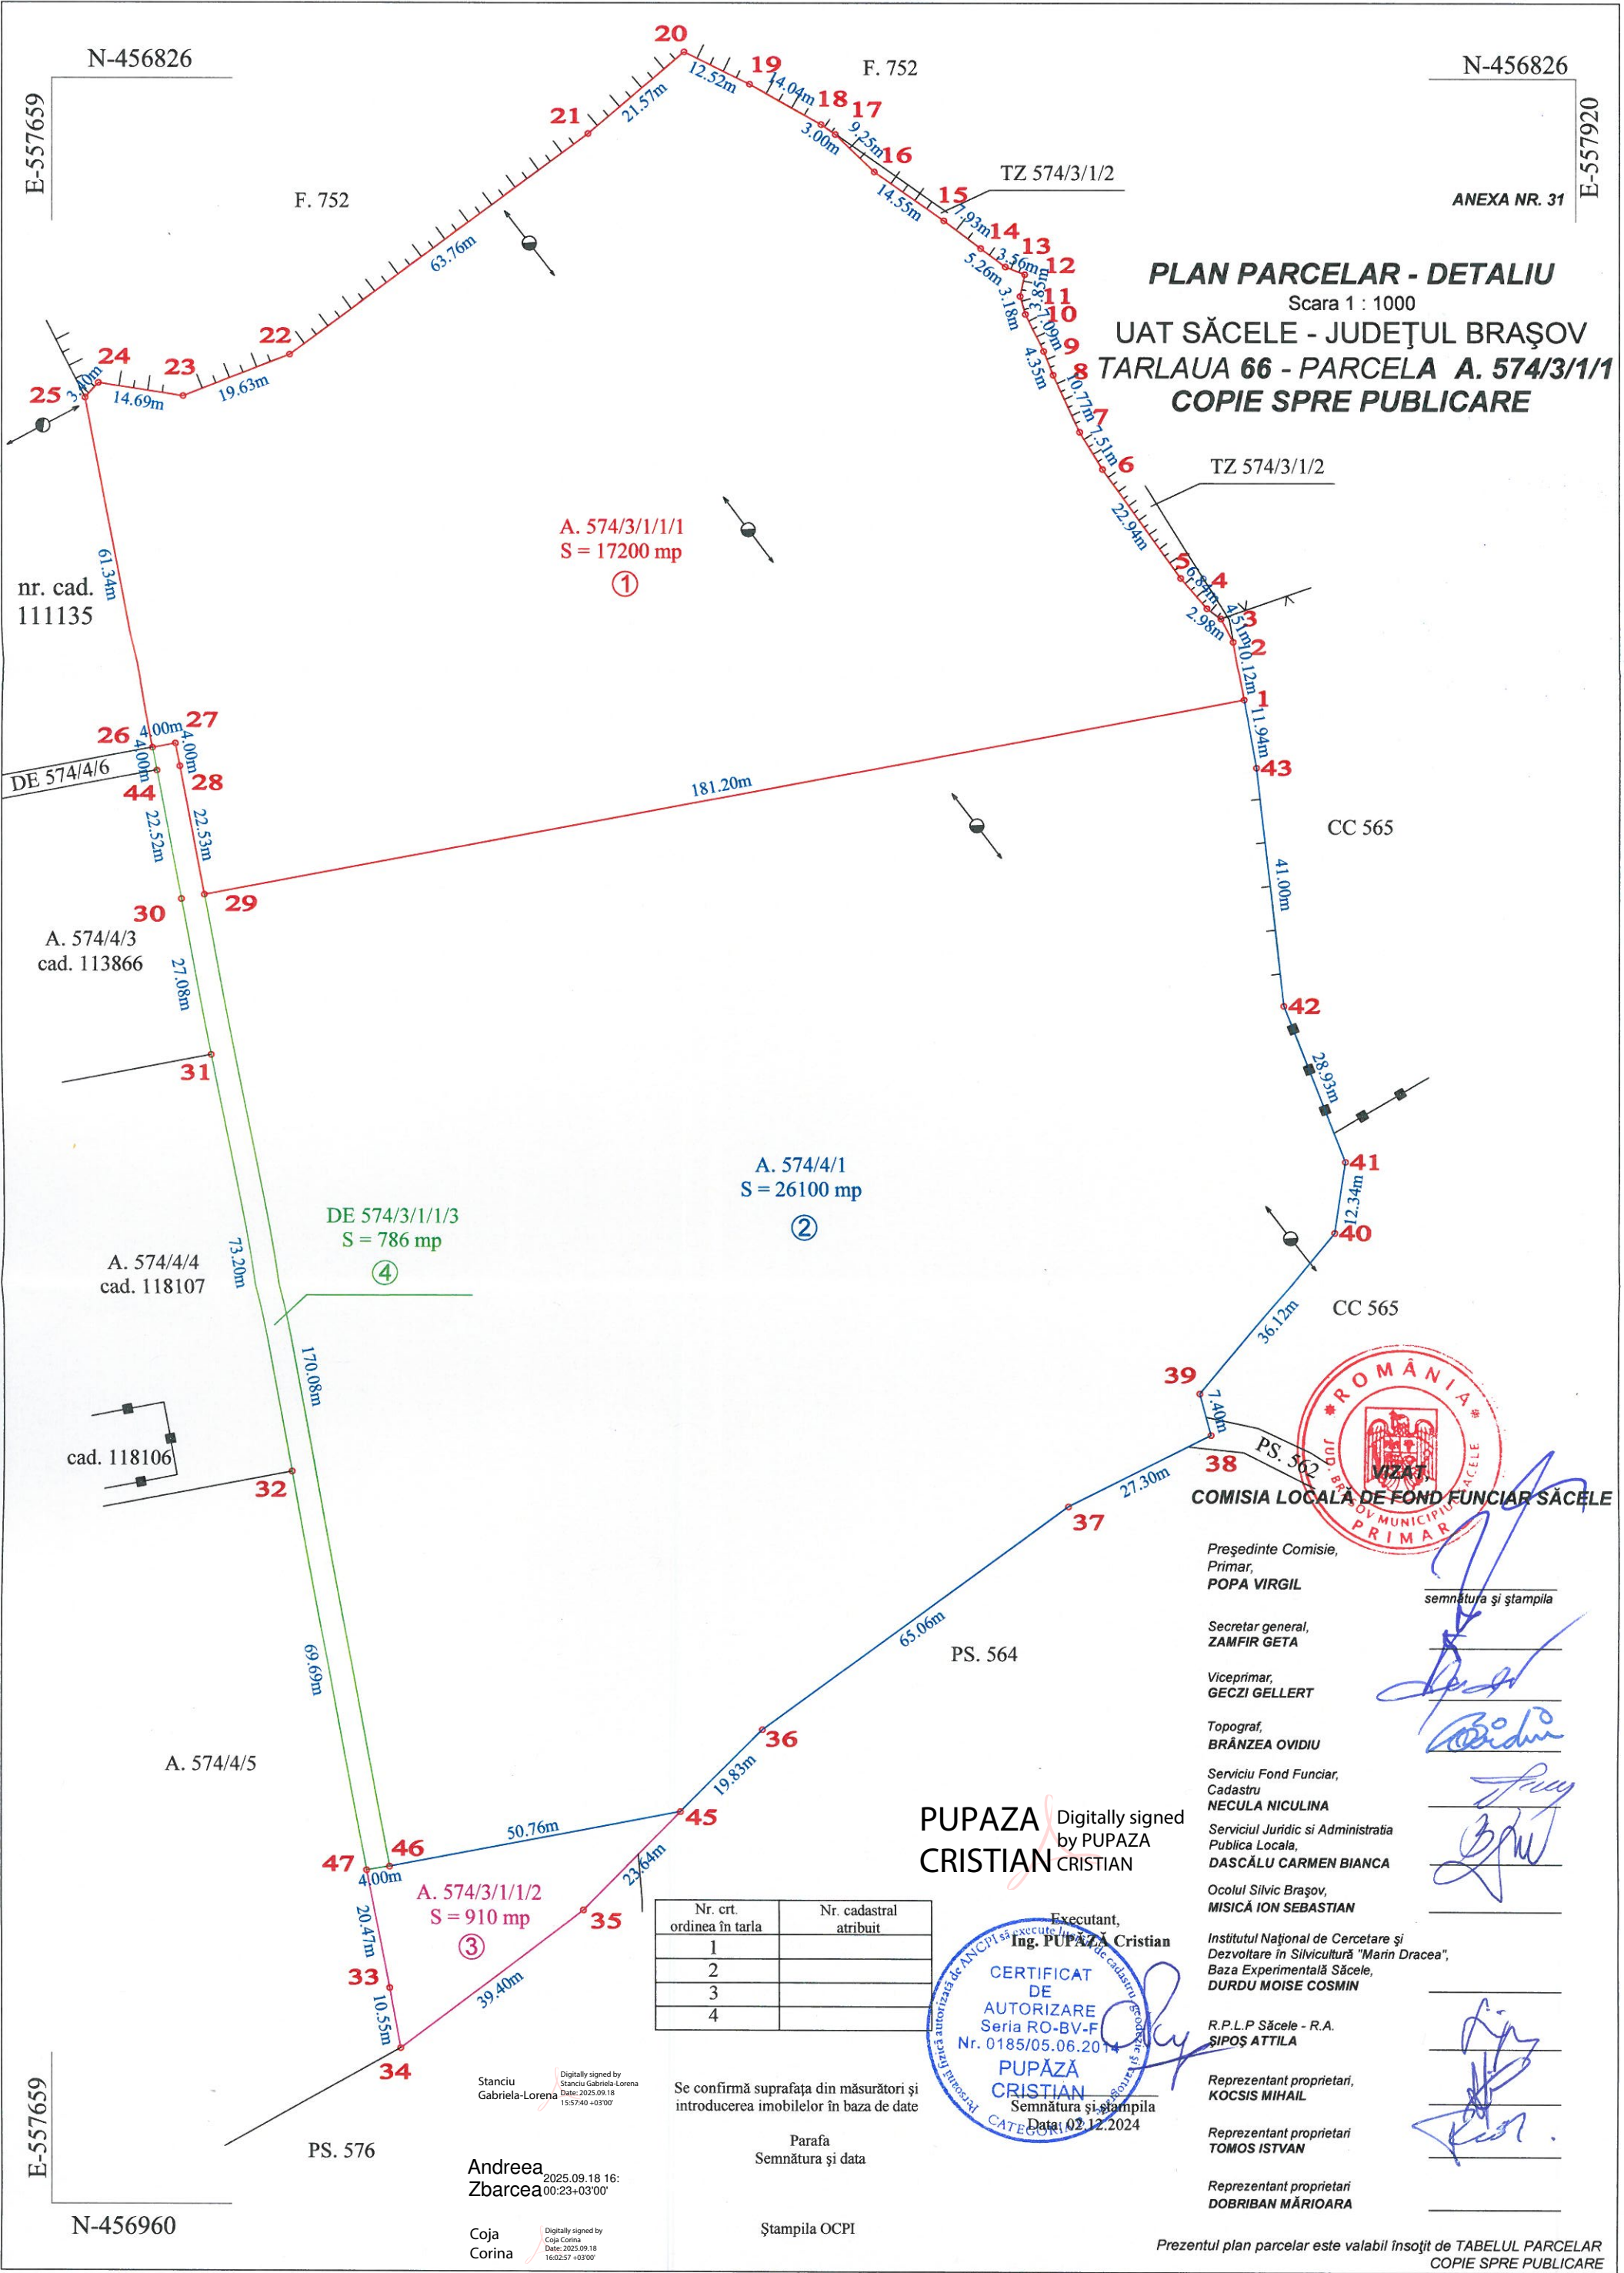

PLAN PARCELAR - DETALIU

Scara 1 : 1000

UAT SĂCELE - JUDEȚUL BRAȘOV
TARLAUA 66 - PARCELA A. 574/3/1/1
COPIE SPRE PUBLICARE

A. 574/3/1/1/1
S = 17200 mp
①

A. 574/4/1
S = 26100 mp
②

DE 574/3/1/1/3
S = 786 mp
④

A. 574/3/1/1/2
S = 910 mp
③

Nr. crt. ordinea în tarla	Nr. cadastral atribuit
1	
2	
3	
4	

PUPAZA CRISTIAN
Digitally signed by PUPAZA CRISTIAN

Executant,
Ing. PUPAZA Cristian
CERTIFICAT DE AUTORIZARE
Seria RO-BV-F
Nr. 0185/05.06.2014
PUPAZA CRISTIAN
Semnătura și ștampila
Data: 02.12.2024



COMISIA LOCALĂ DE FOND FUNCİAR SĂCELE

Președinte Comisie,
Primar,
POPA VIRGIL

Secretar general,
ZAMFIR GETA

Viceprimar,
GECZI GELLERT

Topograf,
BRÂNȚEA OVIDIU

Serviciu Fond Funciar,
Cadastru
NECULA NICULINA

Serviciul Juridic și Administrația
Publica Locală,
DASCĂLU CARMEN BIANCA

Ocolul Silvic Brașov,
MISICĂ ION SEBASTIAN

Institutul Național de Cercetare și
Dezvoltare în Silvicultură "Marin Dracea",
Baza Experimentală Săcele,
DURDU MOISE COSMIN

R.P.L.P Săcele - R.A.
ȘIPOȘ ATTILA

Reprezentant proprietari,
KOCȘIS MIHAIL

Reprezentant proprietari
TOMOS ISTVAN

Reprezentant proprietari
DOBRIAN MĂRIOARA

Se confirmă suprafața din măsurători și
introducerea imobilelor în baza de date

Parafa
Semnătura și data

Ștampila OCPI

Prezentul plan parcelar este valabil însoțit de TABELUL PARCELAR
COPIE SPRE PUBLICARE

TABEL PARCELAR
Tarlaua 221 Parcela - F. 3284/4/1 si F. 3284/4/2 - Detaliu - UAT Săcele
COPIE SPRE PUBLICARE

Nr. Tarla	Nr. crt. (ordinea în tarla)	Nr. cadastral inițial	Nr. Carte funciאר	Nr. parcela/ (nr. topografic)	Nr. Cad/ Nr. CF	Suprafață parcelă din act (mp)	Categoria de folosință din act	Suprafață totală imobil din act (mp)	Suprafață totală imobil determinată (mp)	Nume și prenume proprietar	Act de proprietate (nr./data)	Observații
0	1	2	3	4	5	6	7	8	9	10	11	12
221	1			F. 3284/4/1/1		4240	Fâneată	4240	4240	PAROHIA SF. ADORMIRE I SATULUNG SACELE	PV nr. 3463/04.02.2025	
	2			F. 3284/4/1/2		588	Fâneată	588	588	PAROHIA SF. ADORMIRE I SATULUNG SACELE	PV nr. 3463/04.02.2025	Suprapunere cu CORIDOR DE EXPROPRIERE DJ 102I - tronson 7, nr. cad. 121557
	3			F. 3284/4/1/3		171	Fâneată	171	171	PAROHIA SF. ADORMIRE I SATULUNG SACELE	PV nr. 3463/04.02.2025	
	4			F. 3284/4/2/1		4258	Fâneată	4258	4258	PAROHIA SF. ADORMIRE II SATULUNG SACELE	PV nr. 3464/04.02.2025	
	5	Nr. topo. 8641/1	102629	F. 3284/4/2/2		237	Curti constructii	237	237	STATUL ROMAN	Legea nr. 13/2007	
	6			F. 3284/4/2/3		462	Fâneată	462	462	PAROHIA SF. ADORMIRE II SATULUNG SACELE	PV nr. 3464/04.02.2025	
	7			F. 3284/4/2/4		53	Fâneată	53	53	PAROHIA SF. ADORMIRE II SATULUNG SACELE	PV nr. 3464/04.02.2025	Suprapunere cu CORIDOR DE EXPROPRIERE DJ 102I - tronson 7, nr. cad. 121557
TOTAL SUPRAFATA TARLA						10009		10009	10009			

Vizat comisia locală de fond funciאר

Presedinte,
 Primar,
 Ing. POPA VIRGIL

semnătura și ștampila



O.C.P.I. (receptie)
 Semnatura si parafa inspectorului
 Stampila OCPI

Stanciu
 Gabriela-Lorena
 Digitally signed by Stanciu
 Gabriela-Lorena
 Date: 2025.09.18 15:51:31 +03'00'

Andreea
 Zbarcea
 2025.09.18 15:
 57:45+03'00'

Coja
 Corina
 Digitally signed by
 Coja Corina
 Date: 2025.09.18
 16:01:44 +03'00'

Institutul Național de Cercetare și Dezvoltare în Silvicultură
 "Marin Drace", Baza Experimentală Săcele
 Durdu Moise Cosmin

R.P.L.P. Săcele - R.A.
 Sipoș Attila

Reprezentant cetățeni,
 Kocsis Mihai

Reprezentant cetățeni
 Tomos Istvan

Reprezentant cetățeni
 Dobriban Mărioara

Executant,
 Ing. PUPĂZĂ Cristian



PUPAZA
 CRISTIAN
 Digitally signed
 by PUPAZA
 CRISTIAN

Secretar General,
 Zamfir Geta

Viceprimar,
 Géczi Gellért


Topograf,
 Brânzea Ovidiu

Serviciu Fond Funciאר, Cadastru
 Necula Niculina

Serviciul Juridic si Administratie Publica Locala
 Dascălu Carmen -Bianca

Ocolul Silvic Brașov
 Mistică Ion Sebastian

E-559164
N-449365

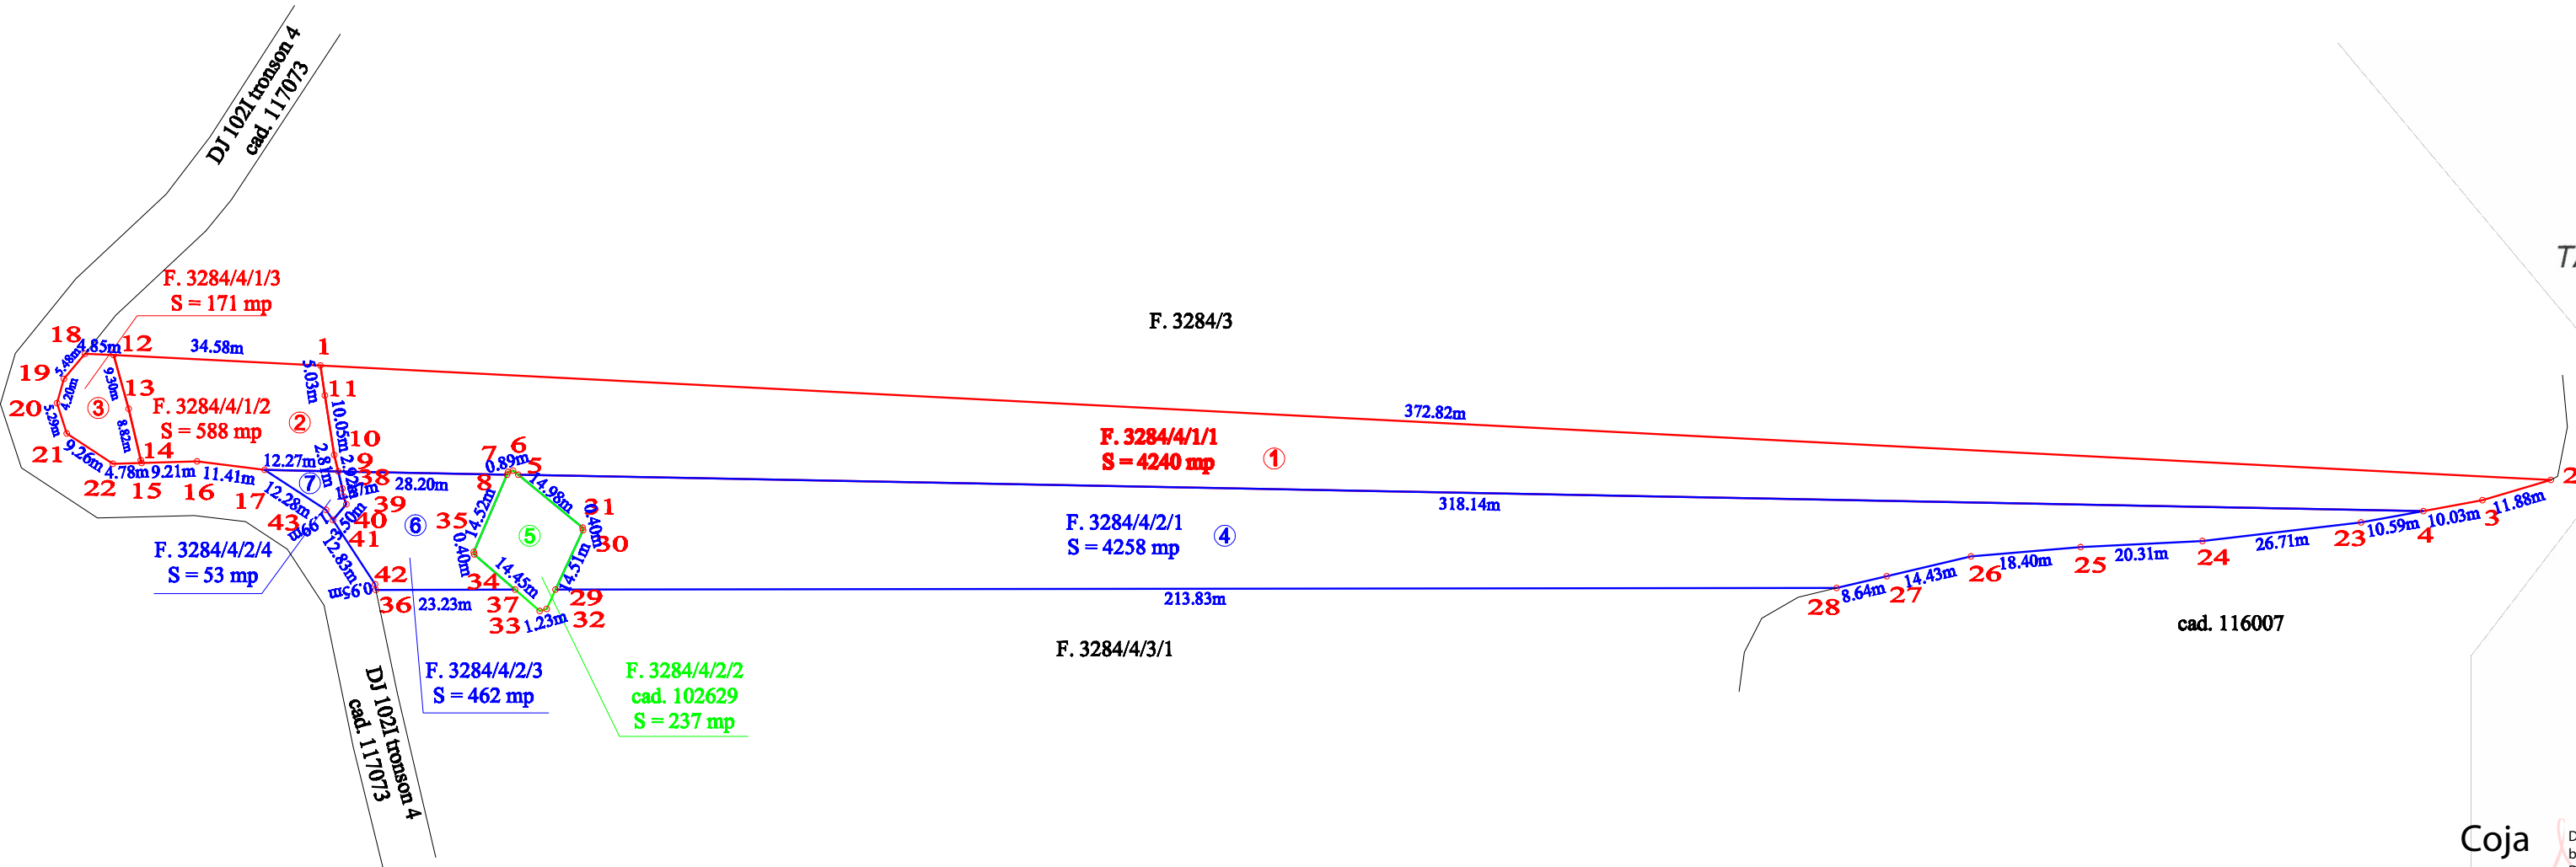

E-559164
N-448991

N-449365
E-559564

ANEXA NR. 31

PLAN PARCELAR - DETALIU
Scara 1 : 1000
UAT SĂCELE - JUDEȚUL BRAȘOV
TARLAUA 221 - PARCELELE F. 3284/4/1 si F. 3284/4/2
COPIE SPRE PUBLICARE

Coja
Corina

Digitally signed
by Coja Corina
Date: 2025.09.18
16:01:14 +03'00'

Andreea
Zbarcea

2025.09.18
15:57:
02+03'00'

Nr. crt. ordinea în tarla	Nr. cadastral atribuit
1	
2	
3	
4	
5	
6	
7	

Se confirmă suprafața din măsurători și
introducerea imobilelor în baza de date

Parafa
Semnătura și data

Ștampila OCPI

VIZAT,
COMISIA LOCALĂ DE FOND FUNCİAR SĂCELE

Președinte Comisie,
Primar,
POPA VIRGIL

Secretar general,
ZAMFIR GETA

Viceprimar,
GECZI GELLERT

Topograf,
BRÂNZEI OVIDIU

Serviciu Fond Funciar, Cadastru
NECULA NICULINA

Serviciul Juridic și Administrația
Publică Locală,
DASCĂLU CARMEN -BIANCA

Ocolul Silvic Brașov,
MISICĂ ION SEBASTIAN

Institutul Național de Cercetare și
Dezvoltare în Silvicultură "Marin Dracea",
Baza Experimentală Săcele,
DURDU MOISE COSMIN

R.P.L.P Săcele - R.A.
ȘIPOȘ ATTILA

Reprezentant proprietari,
KOCȘIS MIHAIL

Reprezentant proprietari
TOMOS ISTVAN

Reprezentant proprietari
DOBRIBAN MĂRIOARA

Stanciu
Gabriela-Lorena

Digitally signed by
Stanciu Gabriela-Lorena
Date: 2025.09.18
15:51:05 +03'00'

Ing. PUPĂZA CRISTIAN
DE
AUTORIZARE
Seria RO-BV-F
Nr. 0185/05.06.2014
PUPĂZA
CRISTIAN

PUPAZA
CRISTIAN

Digitally signed
by PUPAZA
CRISTIAN

Prezentul plan parcelar este valabil însoțit de TABELUL PARCELAR
COPIE SPRE PUBLICARE