
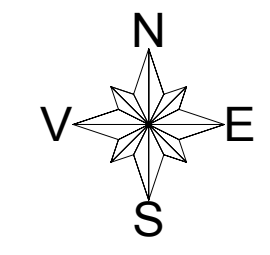


P.U.Z.-CONSTRUIRE BISERICA PAROHIALA, ASEZAMANT ASISTENTA SOCIALA SI MEDICALA, CAPELA-PARACLIS STR. BARAJULUI, FN., MUN. SACELE, JUD. BRASOV

PLAN TOPOGRAFIC
Scara 1:500

Județul: Brașov: ov
Teritoriul administrativ : Săcele
Teritoriul administrativ : Cod SIRUTA : 40447
Teritoriul administrativ : Cod SIRUTA : C.F. nr. 106953
Nr. cad. 106953

Beneficiar:
Municipiul Săcele,
cu sediul în Mun. Săcele, Str. Piața Libertății, nr. 17, Jud. Brașov
reprezentată prin mandatar
Parohia Ortodoxă Română Săcele - Gârcini
cu sediul în Mun. Săcele, Str. Al. I. Lăpedatu, nr. 7, Jud. Brașov

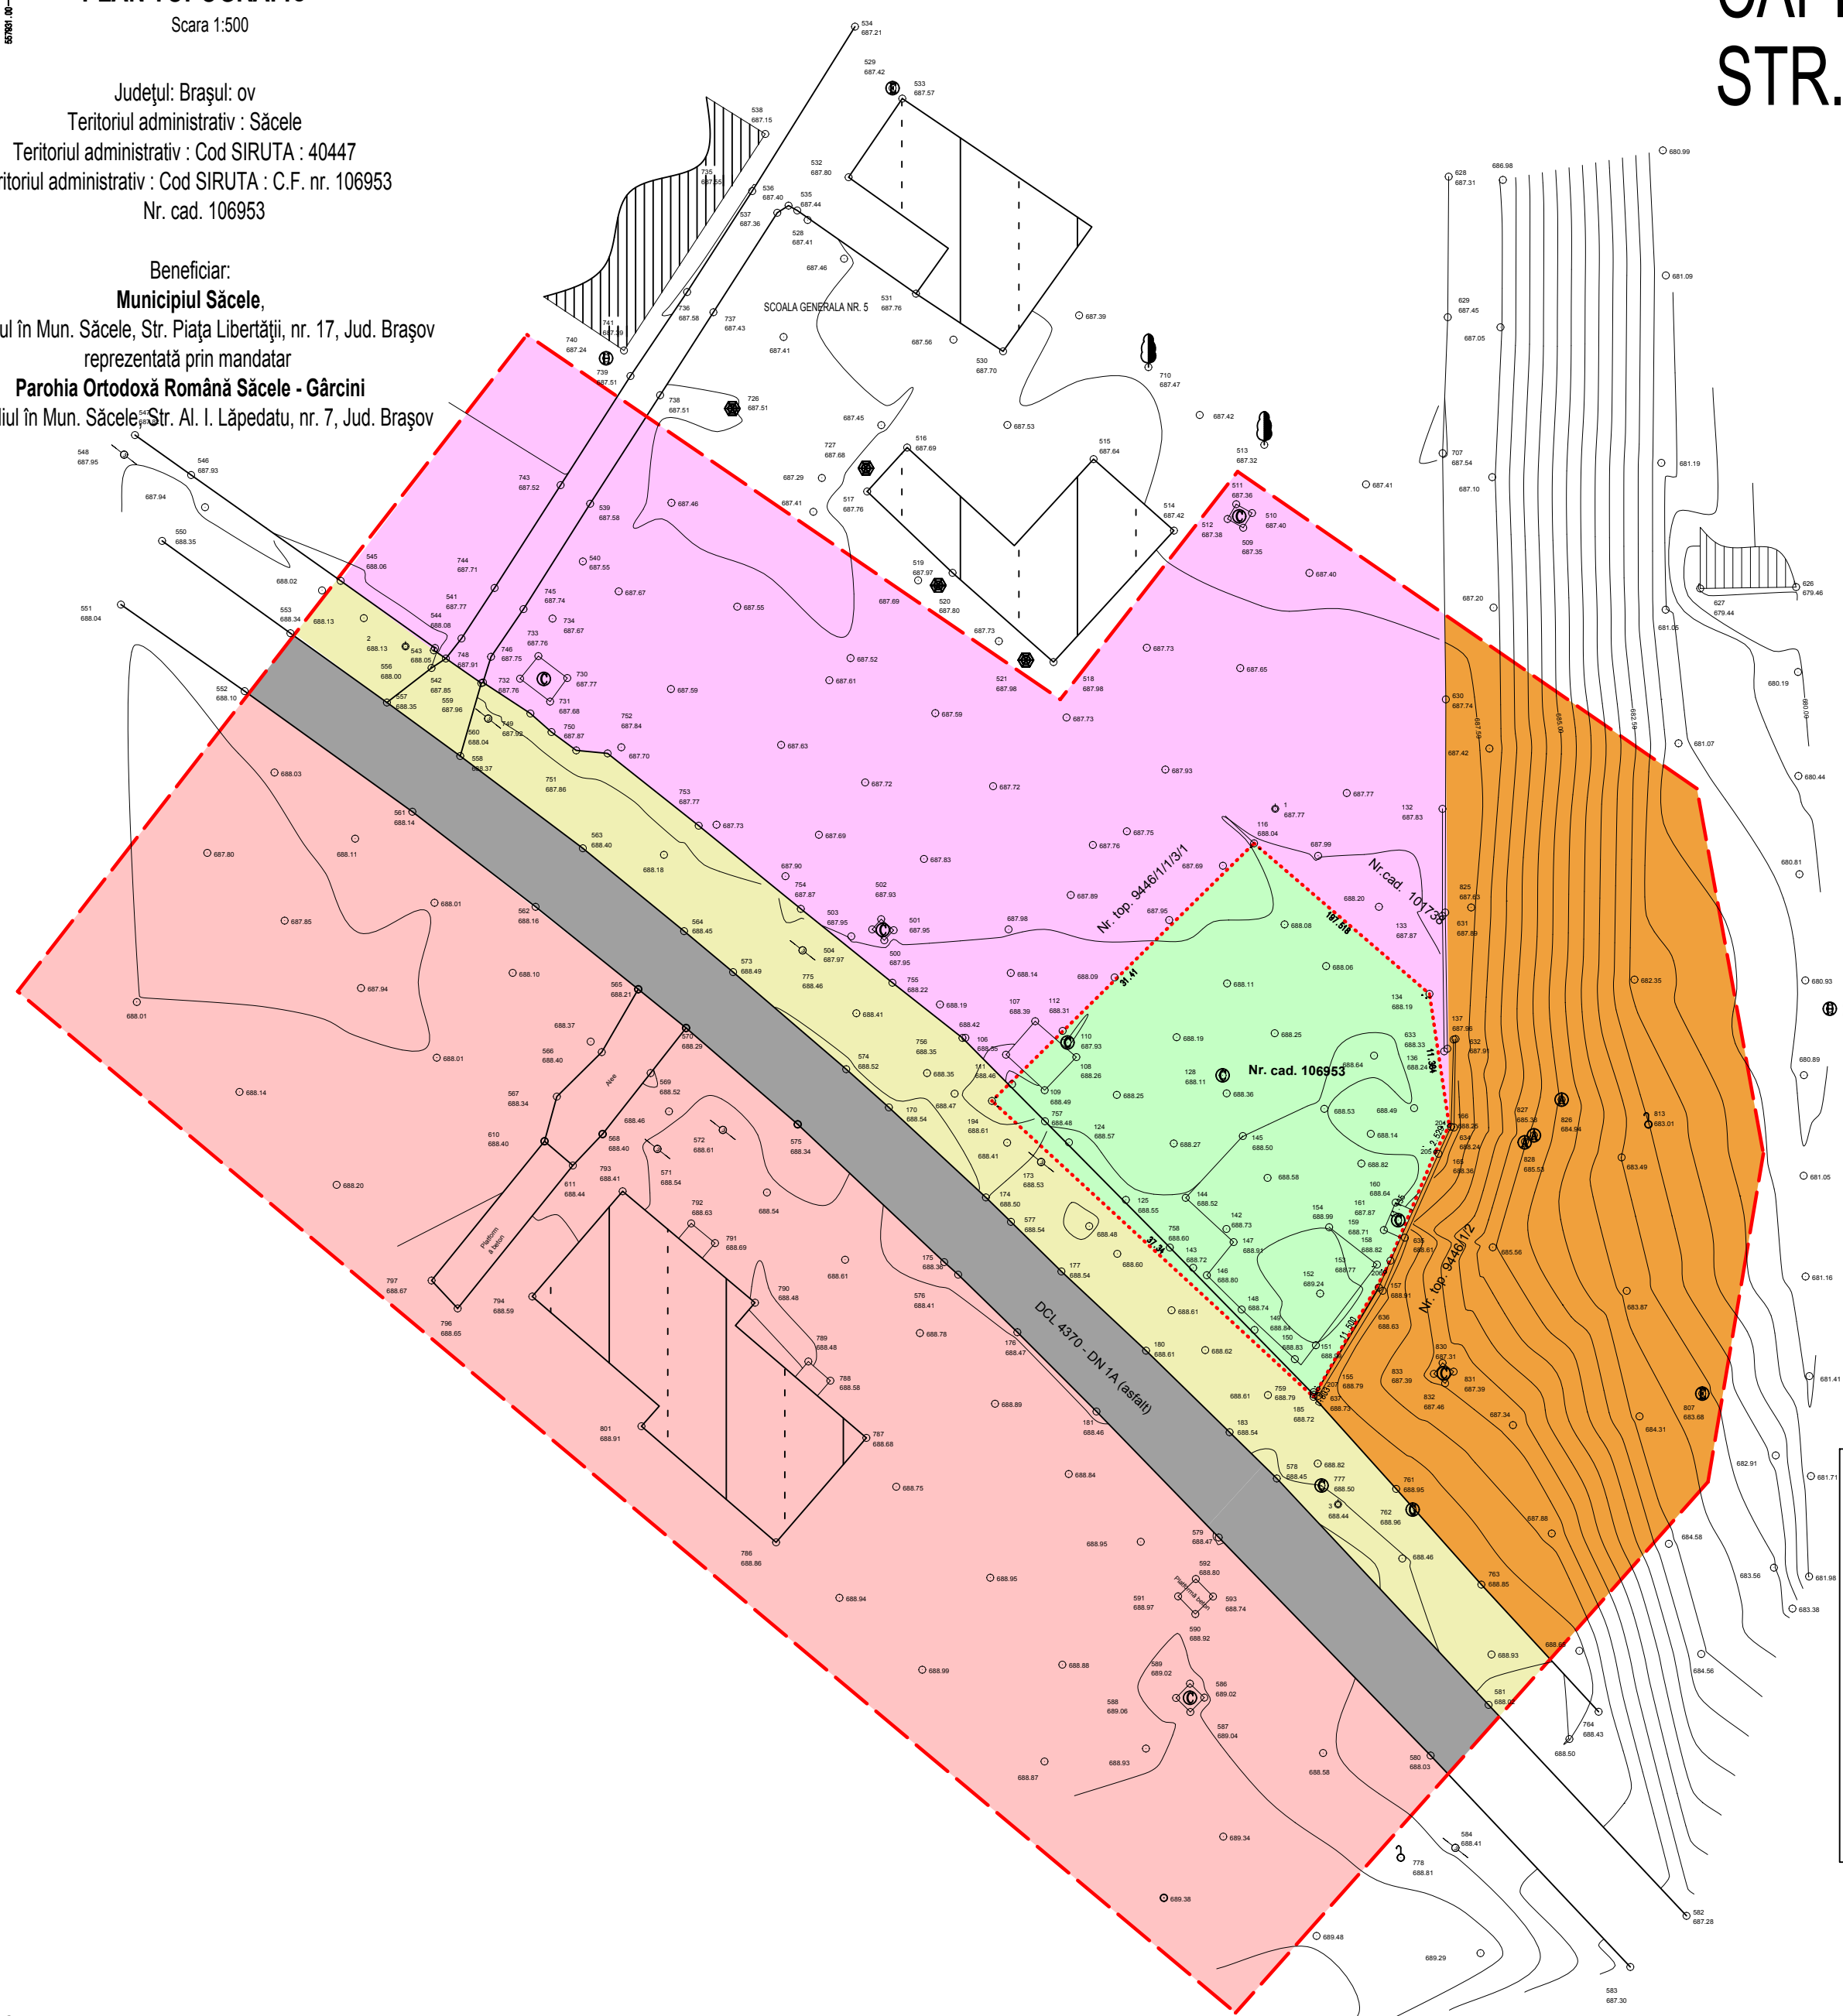

Coordonate contur imobil
Nr. cad. 106953

Nr.pct	X	Y
194	455939.874	558015.029
116	455961.891	558037.425
134	455949.023	558052.410
204	455937.764	558054.098
205	455935.526	558052.922
206	455925.260	558048.610
207	455915.278	558042.899
185	455914.581	558042.500

Suprafața din CF 1000 mp
Suprafața din măsurători 1000 mp
Sistem "Stereografic 1970"
Sistem de referință Marea Neagră 1975

- LEGENDĂ:
- gard metalic
 - gard beton
 - gard de piatră
 - fundație de beton
 - stâlp electric
 - ⊕ canalizare
 - ⊕ gaz
 - ⊕ aerisire gaz
 - ⊕ aerisire
 - ⊕ hidrant apă
 - ⊕ punct stație
 - ⊕ arbore
 - ⊕ ciobă

Executant:
S.C. TOPOMAP EXPERT S.R.L
ing. Puskas Sorin

- LEGENDĂ:
- LIMITA ZONA STUDIATA
 - LIMITA PROPRIETATE STUDIATA
 - DRUM EXISTENT
 - TEREN NECONSTRUIT
 - ZONA UNITATI INVATAMANT EXISTENTA(SCOALA GENERALA NR.5)
 - ZONA LOCUINTE EXISTENTA(CASA NATO)
 - ZONA SEDII REGII AUTONOME(COMPANIA APA)
 - TEREN ANTREPRIZA DRUM NATIONAL

BIROU DE ARHITECTURA Top-form J 08/206/1996, C.F. R10290793, BRASOV str. CALEA BUCURESTI 51 ap. 2 TEL 0268/306332 FAX 0268/306333 e-mail office@top-form.ro		BENEFICIAR: pr. Gasparovici Vasile, reprezentant al Parohiei Ortodoxe Săcele - Gârcini	Proiect nr. 5/2016	
SPECIFICATIE SEF PROIECT PROIECTAT DESENAT	NUME arh. Atzberger Magdalena arh. Atzberger Magdalena des. Vulcanean Elena	SEMNATURA Scară: Data: 01/2016	Titlu proiect: CONSTRUIRE BISERICA PAROHIALA, ASEZAMANT DE ASISTENTA SOCIALA SI MEDICALA, CAPELA - PARACLIS MUN. SACELE, STR. BARAJULUI, FN., JUD. BRASOV Titlu planșă: SITUATIA EXISTENTA	Fața: P.U.Z. Planșa nr. U-02