

CONSILIUL JUDEȚEAN BRAȘOV
 VIZAT SPRE NEȘCHIMBARE
 Apena la 8/12 unita
 Nr. 2 / 13. OCT. 2020



[Handwritten signature]


AMPLASAMENT STUDIAT
 CF. 116352, CAD 116352
 PROP. EPISCOPIA EVANGHELICA LUTHERANA DIN ROMANIA

VERIFICATOR/ EXPERT	NUME	SEMNAȚURA	CERINȚA	REFERAT / EXPERTIZA NR. / DATA	Proiect nr.
	BIRU DE ARHITECTURA J 08/206/1998, CIF. RO10290793 BRASOV str.CALEA BUCURESTI 51 ap. 2 TEL 0268/306332 FAX 0268/306333 e-mail office@top-form.ro		Scara: 1/5000	Beneficiar: EPISCOPIA EVANGHELICA LUTHERANA DIN ROMANIA Amplasament: str.BRASOVULUI, NR.246. MUN. SACELE, JUD. BRAȘOV	38/2019
SPECIFICATIE	NUME	SEMNAȚURA	Scara:	Titlu proiect:	Faza:
SEF PROIECT	arh. Atzberger Magdalena		1/5000	CONSTRUIRE CENTRU EDUCATIONAL-GRADNITA-CREȘE. ORGANIZARE DE SANȚIER	P.U.Z
PROIECTAT	arh. Atzberger Magdalena		Data:	Titlu plansa:	Plansa nr.
DESENAT	des. Vulcanean Elena		02/2020	INCADRARE IN PUG. MUN. SACELE	A-01

PLAN TOPOGRAFIC
Scara 1 : 1000

Județul: BRASOV
U.A.E.: SACELE
Cod. SIRSUP: 40438
C.F. nr.: 116352 SACELE
Nr. cad.: 116352
Adresa bunului imobil: Loc. Săcele, Str. Brașovului, Nr. 246, Jud. BRASOV
Beneficiar: EPISCOPIA EVANGHELICĂ LUTHERANĂ DIN ROMANIA

PUZ- CONSTRUIRE CENTRU EDUCATIONAL-
GRADINITA - CRESE
MUNICIPIUL SACELE, STR. BRASOVULUI, NR. 246
-SITUATIA EXISTENTA-

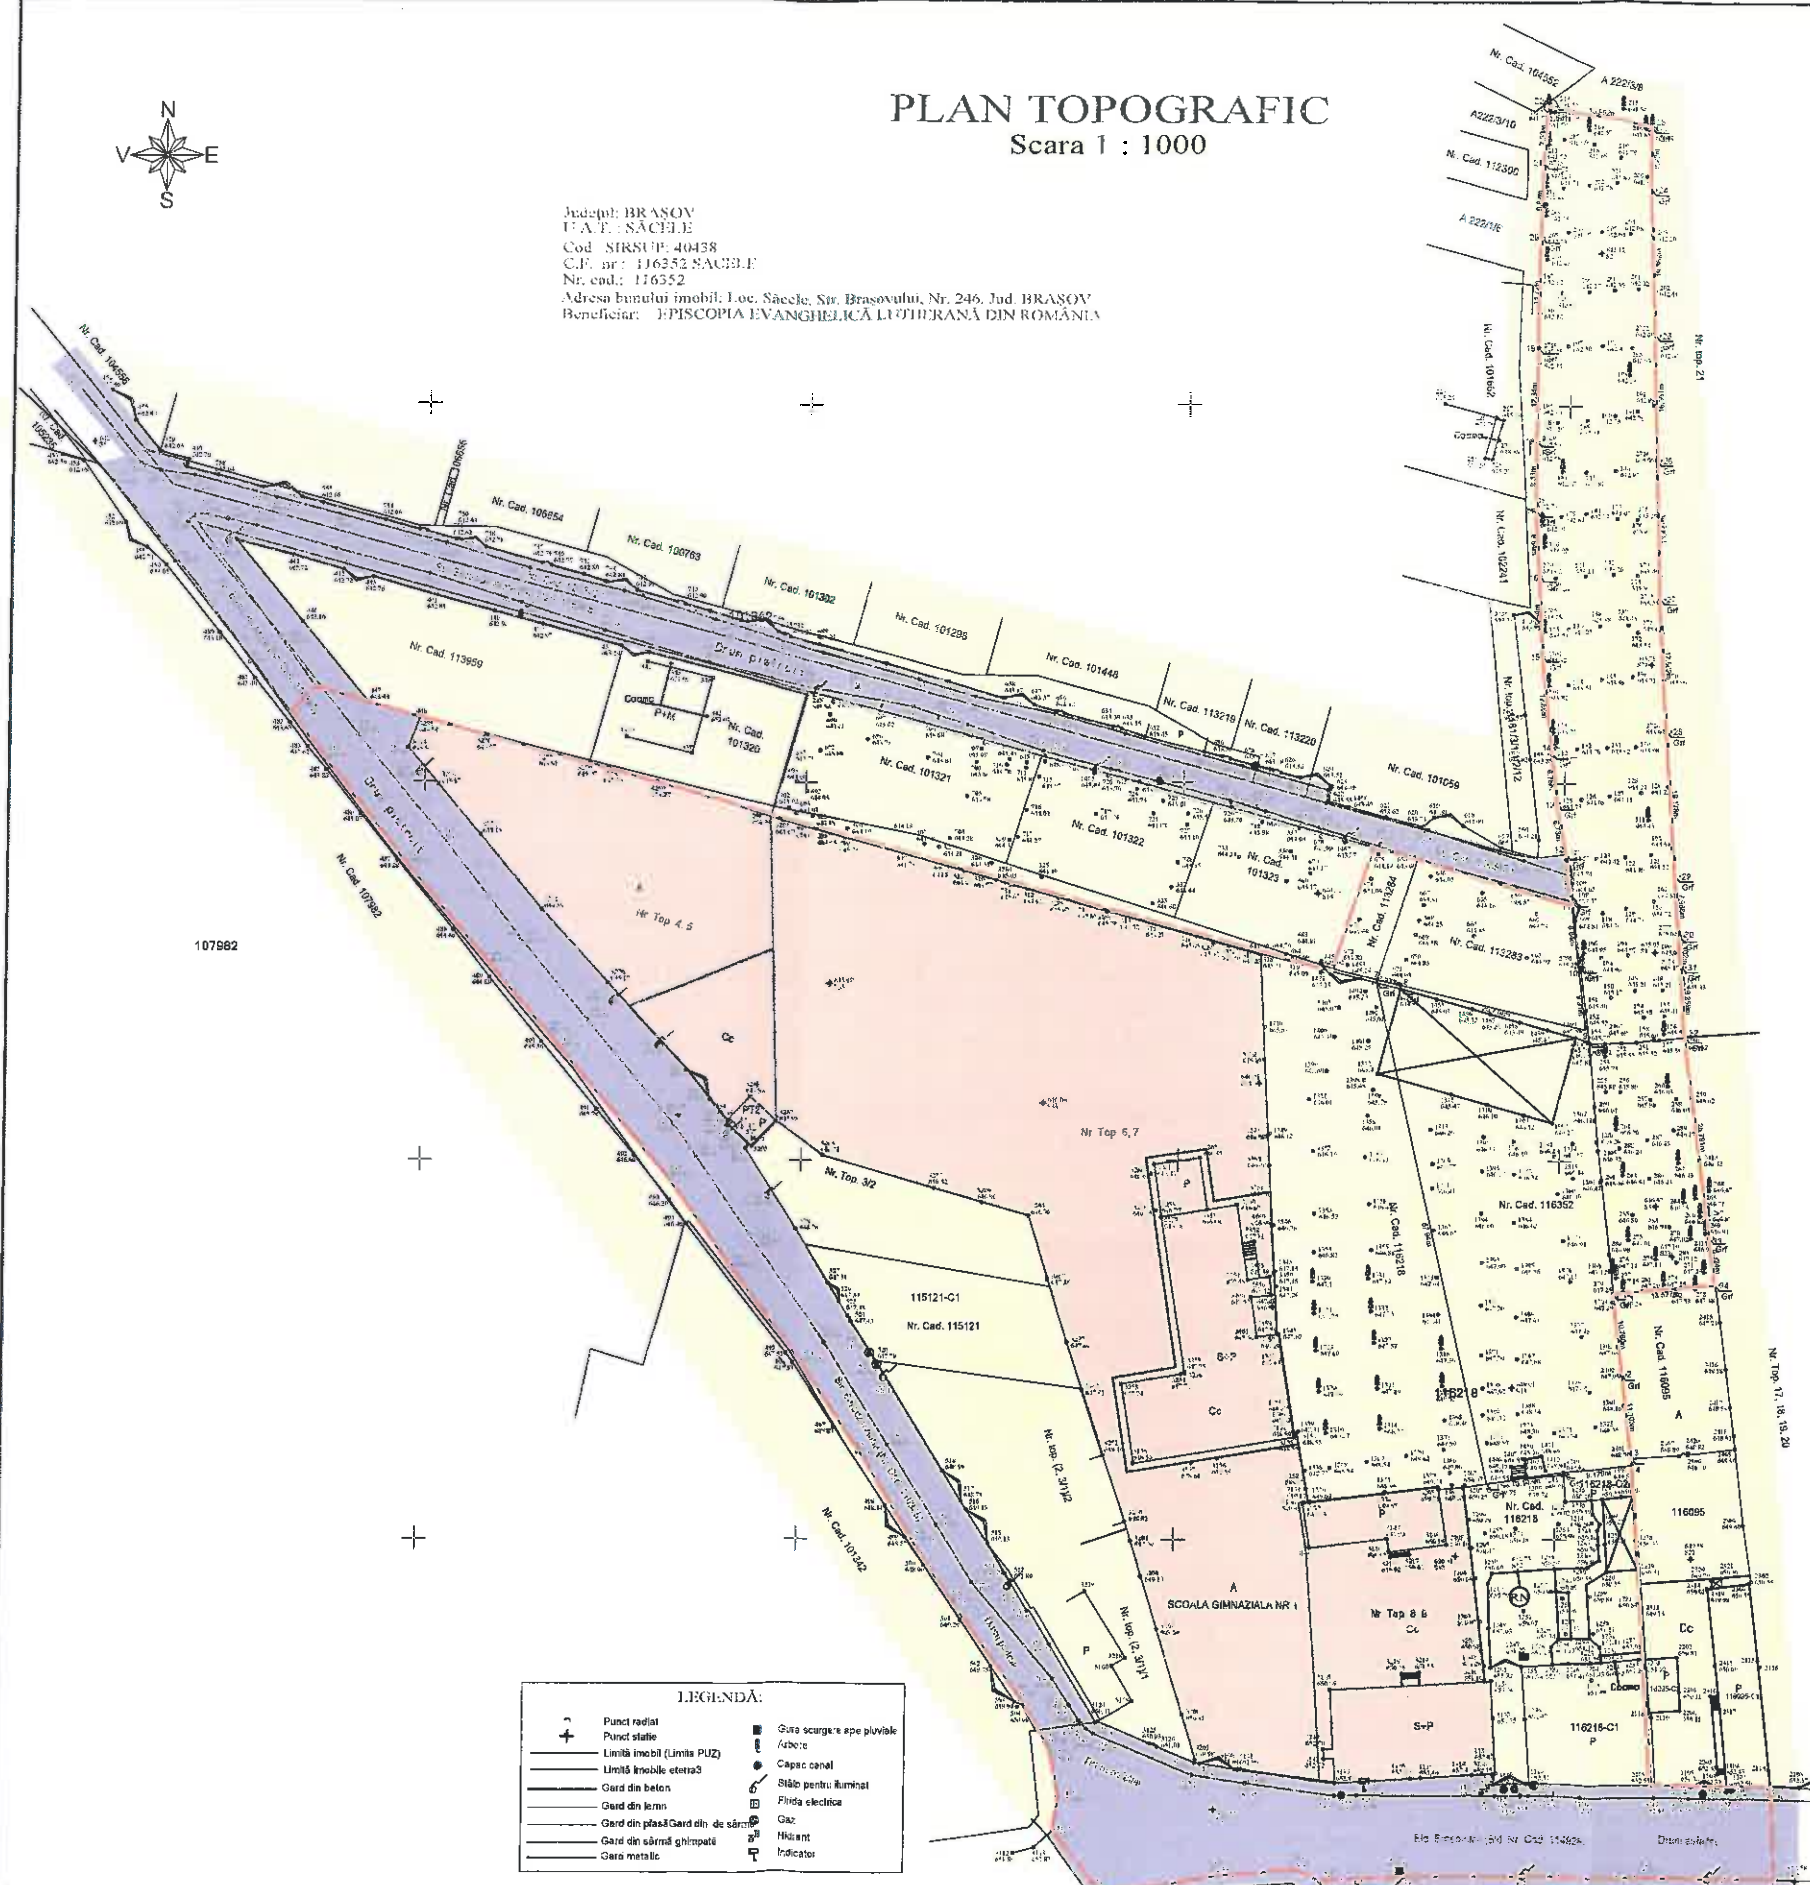

Nr. Poi.	X [m]	Y [m]
1	457292.495	552307.410
2	457271.808	552308.668
3	457260.803	552310.197
4	457258.955	552310.202
5	457258.936	552301.080
6	457267.384	552281.058
7	457323.576	552276.736
8	457322.780	552276.911
9	457315.836	552303.670
10	457325.668	552302.383
11	457334.429	552301.187
12	457340.678	552300.313
13	457347.297	552298.107
14	457354.035	552298.317
15	457366.813	552296.308
16	457377.441	552296.356
17	457386.060	552295.814
18	457386.394	552295.753
19	457407.731	552295.743
20	457422.451	552295.966
21	457432.206	552296.114
22	457439.780	552296.538
23	457437.012	552310.213
24	457428.720	552310.336
25	457409.376	552311.179
26	457382.829	552311.554
27	457374.423	552312.299
28	457356.900	552313.458
29	457337.774	552314.854
30	457325.816	552315.557
31	457325.728	552315.872
32	457316.488	552316.464
33	457289.835	552320.030
34	457263.676	552320.936

Suprafata masurata = 3658 mp
Suprafata din act = 3669 mp

RECEPTIONAT OCPI
semnatura si stampila

LEGENDA:

- LIMITA ZONA STUDIATA SI REGLEMENTATA PUZ
- LIMITA PROPRIETATE
- ZONA LOCUINTE EXISTENTA
- ZONA SERVICII SI INSTITUTII DE EDUCATIE SI INVATAMANT EXISTENTA
- CIRCULATII AUTO SI PIETONALE EXISTENTE

LEGENDA:

	Punct radiat		Gura scurgere ape pluviale
	Punct static		Arbore
	Limita imobil (Limita PUZ)		Capac canal
	Gard din sârmă ghimpată		Indicatos
	Gard metalic		

CONSILIUL JUDEȚEAN BRAȘOV
VIZAT SPRE NESCHIMBARE
Anexa la aviz unic
Nr. 52 / 13. OCT. 2020

ARHITECT ȘEF



Recepționat
Rad. Atzberger
Consiliul

Prezența prezentei
recepționului este valabilă în
deplinătate în baza avizului
nr. 52/13.10.2019

Inlocuitor
Ing. Mădălin Rogdan Mihai
DE
AUTORIZARE
Scara 1:0-1000
Bogdan-Mihai
INGEA
26.08.2019



BIROU DE ARHITECTURA ȘI
SOCIETATEA COMERCIALĂ
TOP-FORM
BIBLIȘTEA, ROMANIA
WSINTRANS


BIROU DE ARHITECTURA J 08/206/1998, CIF. RO10290793 BRASOV str. CALEA BUCUREȘTI 51 ap. 2 TEL 0268/306332 FAX 0268/305333 e-mail office@top-form.ro			Beneficiar: EPISCOPIA EVANGHELICĂ LUTHERANĂ DIN ROMANIA Amplasament: str. BRASOVULUI, NR.246, MUN. SACELE, JUD. BRASOV	Proiect nr. 38/2019
Top	Form	 	Titlu proiect: CONSTRUIRE CENTRU EDUCATIONAL-GRADINITA-CRESE, ORGANIZARE DE SANTIER	Faza: P.U.Z
SPECIFICATIE	NUME	SEMNAȚURA	Scara: 1/1000	Titlu planșă: PLAN SITUATIA EXISTENTA
SEF PROIECT	arh. Atzberger Magdalena		Data: 03/2020	Planșă nr. U-02
PROIECTAT	arh. Atzberger Magdalena			
DESENAT	des. Vulcanean Elena			

PUZ- CONSTRUIRE CENTRU EDUCATIONAL- GRADINITA - CRESE MUNICIPIUL SACELE, STR. BRASOVULUI, NR. 246 -REGLEMENTARI-

PLAN TOPOGRAFIC Scara 1 : 1000



Indicatii: BRASOV
U.A.T.: SACELE
Cod SRSNDP: 40438
C.F. nr.: 116352 SACELE
Nr. cad.: 116352
Adresa: Bunului Imobilit, Loc. Sacele, Str. Brasovului, Nr. 246, Jud. Brasov
Beneficiar: EPISCOPIA EVANGHELICALA LUTHERANA DIN ROMANIA

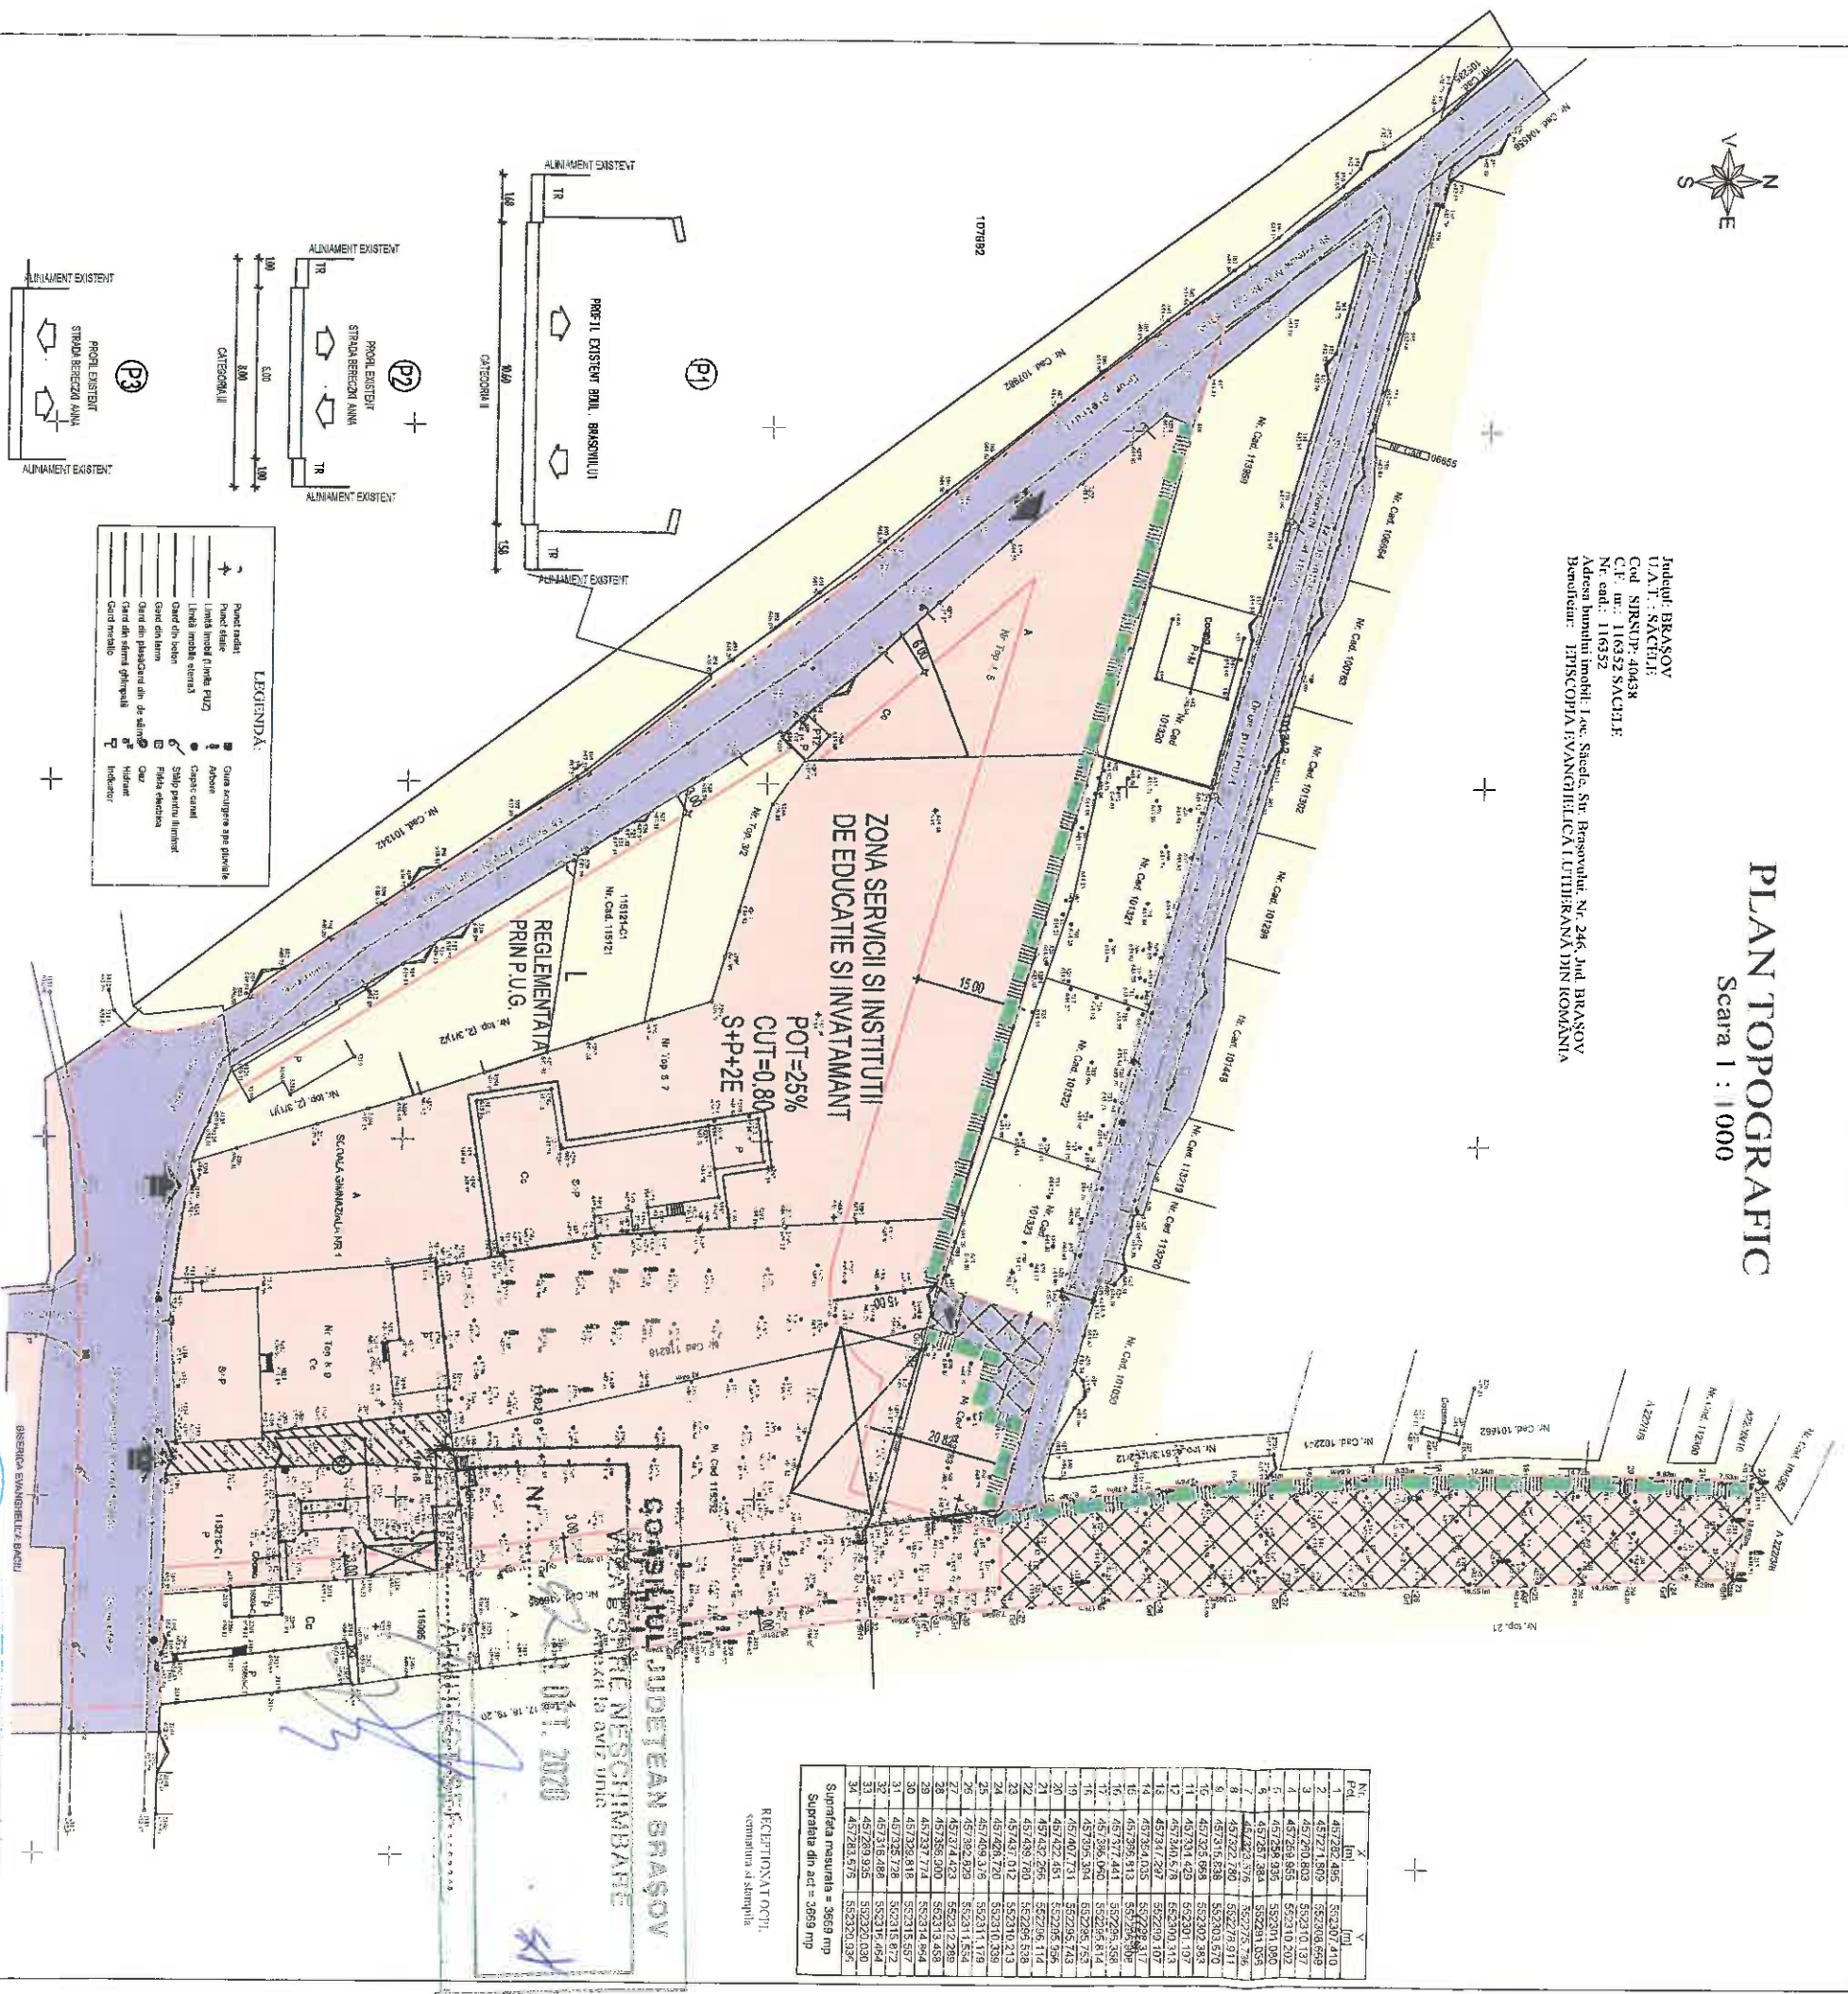


REPERITONAL OGNI,
semnatura si stampila

- LEGENDA:**
- LIMITA ZONA STUDIATA SI REGLEMENTATA PUZ
 - LIMITA PROPRIETATE
 - ZONA LOCUINTE EXISTENTA CONF. PUG SACELE
 - ZONA SERVICII SI INSTITUTII DE EDUCATIE SI INVATAMANT
 - CIRCULATI AUTO SI PIETONALE EXISTENTE
 - CIRCULATI AUTO SI PIETONALE PROPUSE
 - PROFILE STRADALE
 - ALINIERE
 - ACCES AUTO SI PIETONAL PRINCIPAL-PT. CENTRU EDUCATIONAL PROPUSE SI UNITATEA DE INVATAMANT EXISTENTA
 - ACCES AUTO SECUNDAR PT. EVACUARE SI INTERVENII IN CAZ DE INCENDIU
 - PT. CENTRU EDUCATIONAL PROPUSE
 - ALINAMENT VERDE DIN ARBORI MEDII PROPUSE
 - ZONA DESTINATA ACTIVITATILOR IN AER LIBER
 - SERVICIILE DE TRECCERE CU AUTO SI PIETONAL IN FAVOAREA CF. NR. 116352, CAD. 116352

BILANT TERITORIAL

NR. CRT.	ZONE FUNCTIONALE	EXISTENT mp	EXISTENT %	PROPUSE mp	PROPUSE %
1.	ZONA LOCUINTE EXISTENTE CONFORM PUG SACELE	11520.40	50.74	5064.40	22.30
2.	ZONA SERVICII SI INSTITUTII DE EDUCATIE SI INVATAMANT	5026.00	23.04	12120.36	56.07
3.	CIRCULATI AUTO SI PIETONALE	4582.37	21.52	9911.01	44.63
4.	TOTAL ZONA STUDIATA	22707.77	100.00	22707.77	100.00

BIROUL DE ARHITECTURA SI URBANISMI
TOP-FORM SRL
SOCIETATE COMERCIALA
C.A. 15184241
S.C. 15184241
S.R.L.
S.C. 15184241
S.R.L.

BIROUL DE ARHITECTURA
J0820871988, CIF: ROT0280793
BRASOV, STR. CALEA BUCURESTI 51 AO 2
TEL: 0268308332 FAX: 0268308333
e-mail: office@top-form.ro

Beneficiar:
EPISCOPIA EVANGHELICALA LUTHERANA DIN ROMANIA
Amplasament:
STR. BRASOVULUI, NR. 246, MAIN SACELE, JUD. BRASOV

Proiect nr.: 382019
Faza: P.U.Z

Planşa nr.: U-04

Top: 10m

SEF PROIECT: arh. Alzberger Magdalena
PROIECTAT: arh. Alzberger Magdalena
DESEINAT: des. Vilanesti Elena

SCALA: 1/1000
Data: 07/2020

TITLU PLANŞA: PLAN REGLEMENTARI

