



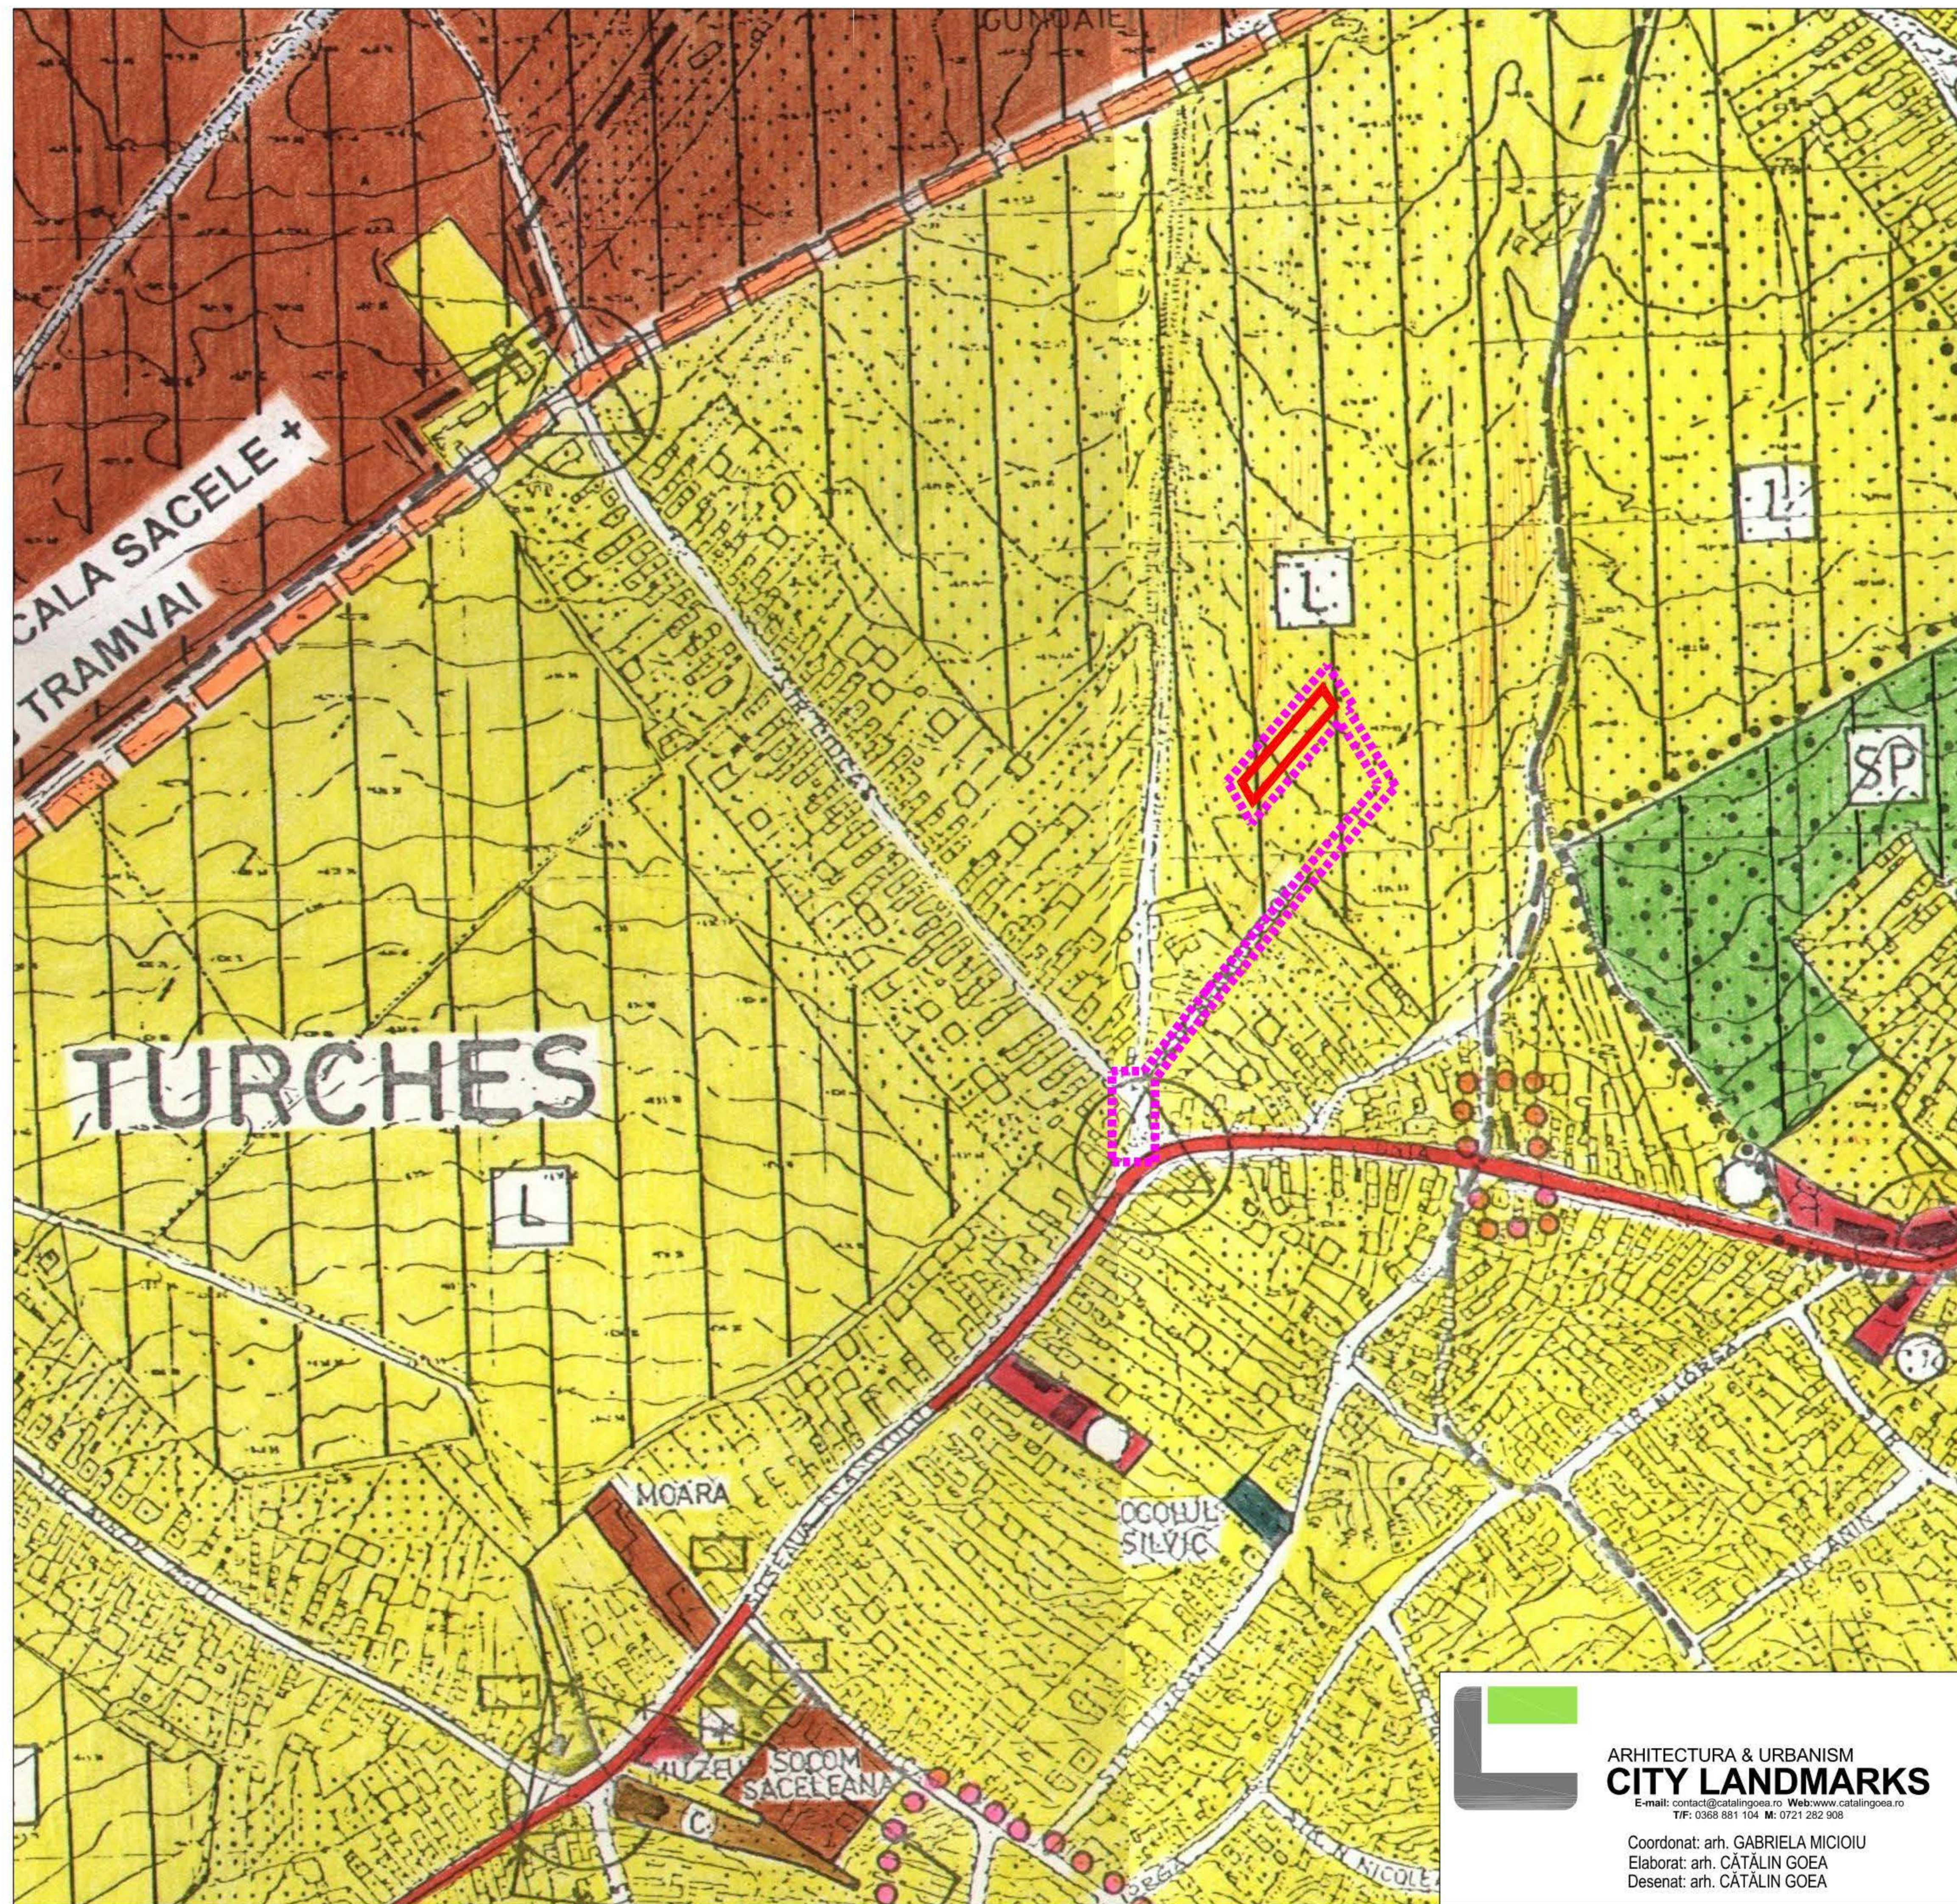


P.U.G. PLAN URBANISTIC GENERAL MUNICIPIUL SACELE REGLEMENTARI

- LIMITE
 - LIMITA TERITORIULUI ADMINISTRATIV AL MUNICIPIULUI
 - LIMITA INTRAVILANULUI PROPUȘ
 - LIMITA INTRAVILANULUI EXISTENT - EDITIA 1996
 - LIMITA VECHILOR SATE
 - LIMITA ZONEI CENTRALE
- ZONIFICARE FUNCTIONALA
 - L ZONA PENTRU LOCUINTE SI FUNCTIUNI COMPLEMENTARE
CARTIERE : 1. MOVILA , 2. STRFAN CEL MARE , 3. ELECTROPRECIZIA , 4. GARCINI , 5. SUBOBREJ , 6. TEI
 - ID ZONA INSTITUTII PUBLICE , SERVICII
 - INVATAMANT △ SANATATE □ CULTURA □ COMERT
 - TA ZONA UNITATI INDUSTRIALE , DEPOZITE , PRESTARI SERVICII
 - TA ZONA UNITATI AGRICOLE
 - TA ZONA DE TURISM SI AGREMENT (CONSTRUCTII TURISTICE , VILE , PENSIUNI SI DOITARI TURISTICE)
 - SP ZONE PLANTATE , SPORT SI RECREERE
 - TA ZONA GOSPODARIE COMUNALA , CIMITIRE
 - TA ZONA CONSTRUCTIILOR TEHNICO-EDILITARE
 - APE
 - PD TERENURI FORESTIERE
- DRUMURI
 - DRUM NATIONAL - DN 1A
 - DRUM JUDETEAN - DJ 103 B
 - TRASEE RUTIERE PROPUSE
- STRAZI IN INTRAVILAN
 - STRAZI PROPUSE PE TRASEE NOI
 - INTERSECTII CE NECESITA AMENAJARI
- ZONE DE PROTECTIE / INTERDICTIE
 - ZONA DE PROTECTIE FATA DE OBIECTIVELE CU VALOARE DE PATRIMONIU (MONUMENTE SI ANSAMBLURI DE ARHITECTURA)
 - ZONE PROTEJATE PE BAZA NORMELOR SANITARE
 - ZONE PROTEJATE FATA DE CONSTRUCTII SI CULOARE TEHNICE (L.E.A. 110 Kv , 400 Kv)
 - ZONA DE PROTECTIE A INFRASTRUCTURII FERROVIARE
 - INTERDICTIE TEMPORARA DE CONSTRUIRE PANA LA INTOCMIREA DE P.U.Z. SAU P.U.D.
 - INTERDICTIE DEFINITIVA DE CONSTRUIRE

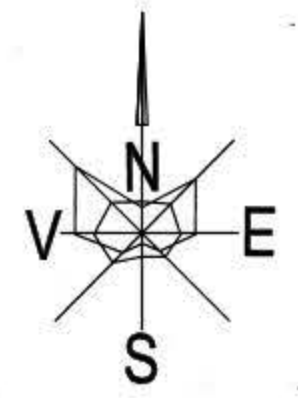

LEGENDA:

- LIMITE
 - LIMITA ZONEI STUDIATE
 - LIMITA TEREN

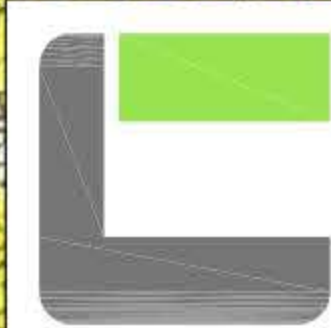

ARHITECTURA & URBANISM
CITY LANDMARKS
E-mail: contact@catalingoa.ro Web: www.catalingoa.ro
T/F: 0368 881 104 M: 0721 282 908
Coordonat: arh. GABRIELA MICIOIU
Elaborat: arh. CĂTĂLIN GOEA
Desenat: arh. CĂTĂLIN GOEA

**P.U.Z. "OBTINEREA AUTORIZATIEI DE
CONSTRUIRE CONSTRUIRE LOCUINȚĂ "**
ADRESA: STR.BRANDUSELOR-DE183/2, F.N., MUN.SACELE, JUD.BRAȘOV
BENEFICIAR: ZAHARIA IULIAN -IOAN SI ZAHARIA MARIA

PROIECT	NR.CL198/2020
DATA	11.03.2020
FAZA	P.U.Z.
SCARA	1:10000

INCADRARE IN PUG	U00
---------------------	-----

PLAN TOPOGRAFIC
Scara 1:1000

Județul BRAȘOV
Teritoriul administrativ SACELE
Cod SIRUTA 40679
Adresa: Loc. Sacele, Jud. Brașov
CF nr. 111762 Sacele, nr. cad. 111762

Legenda:

punct GPS
gard de plasa

INVENTAR DE COORDONATE
Sistem de proiectie "Stereo 1970"
CF. nr. 111762 Sacele; nr. cad 111762

Pct.	N (m)	E (m)
10	458118.772	553362.605
11	458110.765	553366.997
12	458103.600	553371.263
13	458178.617	553436.028
14	458185.455	553431.480
15	458191.338	553427.567
16	458192.859	553426.567

S = 1623 mp

Intocmit
ing. Biris Mihai Radu
Brasov
10.05.2017

Receptionat OCPI Brasov



"Prezentul document
recepțional este valabil însoțit de
procesul verbal de recepție
Nr. 1228 / Data 06.06.2017

Oficiul de Cadastru și Publicitate Imobiliară Brașov
Recepționat OCPI Brașov
Nr. de înreg. 55319 / Data 15.05.2017
Recepționat
DOROBĂȚIAD
Semnătura...

Numele și prenumele beneficiarului:
Zaharia Iulian-Ioan și soția Zaharia Maria
Adresa: Mun. Sacele, str. Viitorului, bl.
16, sc. C, ap. 15

LEA 20kV existenta
gestiunea DEER SA
Zona de protectie si
siguranta aferenta
LEA20kV existenta

Zona de protectie si
siguranta aferenta
LEA20kV existenta

LEA 20kV existenta
gestiunea DEER SA

CD 0,4kV
existenta

LES 0,4kV existenta
gestiunea DEER SA

LEA 0,4kV existenta
gestiunea DEER SA

LEGENDA:

• LIMITE

--- LIMITA ZONEI CE FACE OBIECTUL P.U.Z.
--- LIMITA TEREN

• ZONIFICARE FUNCTIONALA

--- ZONA PENTRU LOCUINTE SI FUNCTIUNI COMPLEMENTARE
--- INTERDICTIE TEMPORARA DE CONSTRUIRE PANA LA INTOCMIRE PUZ

• DRUMURI SI STRAZI


--- CAI DE COMUNICATIE RUTIERE
--- DE 183/2, DE 184/5 (str.Branduselor)

• RETELE EDILITARE EXISTENTE

--- LEA 20kV existenta - gestiunea si exploatarea D.E.E.R. SA
--- Stalp LEA 20kV existent - gestiunea si exploatarea D.E.E.R. SA
--- LEA 0,40kV existenta - gestiunea si exploatarea D.E.E.R. SA
--- LES 0,40kV existenta - gestiunea si exploatarea D.E.E.R. SA
--- CD 0,40kV existenta - gestiunea si exploatarea D.E.E.R. SA
--- Zona de protectie si siguranta LEA 20kV (Interdictie de construire 12m din ax!)

--- Conducta subterana in curs de executie PE RP Dn90mm

• PROFIL DRUM
SECTIUNE AA

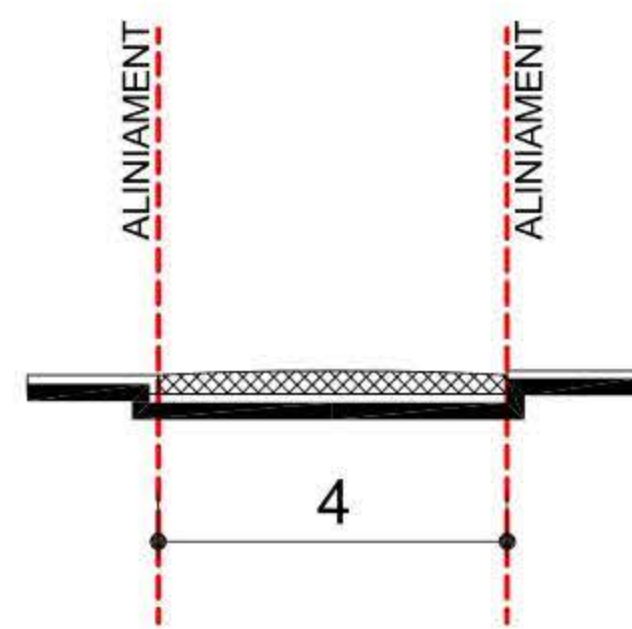

ARHITECTURĂ & URBANISM
CITY LANDMARKS

E-mail: catalingoea@gmail.com Web: www.catalingoea.ro
T/F: 0368 881 104 M: 0721 282 908

Coordonat: arh. GABRIELA MICIOIU
Elaborat: arh. CĂTĂLIN GOEA
Desenat: arh. CĂTĂLIN GOEA

P.U.Z. "OBTINEREA AUTORIZATIEI DE
CONSTRUIRE CONSTRUIRE LOCUINȚĂ"

ADRESA: STR.BRANDUSELOR-DE183/2, F.N., MUN.SACELE, JUD.BRAȘOV
BENEFICIAR: ZAHARIA IULIAN -IOAN SI ZAHARIA MARIA

PROIECT NR.CL198/2020
DATA 11.03.2020
FAZA P.U.Z.
SCARA 1:500

SITUATIA
EXISTENTA

U01

Județul BRAȘOV
Teritoriul administrativ SACELE
Cod SIRUTA 40679
Adresa: Loc. Sacele, Jud. Brașov
CF nr. 111762 Sacele, nr. cad. 111762

Legenda:

punct GPS
gard de plasa

INVENTAR DE COORDONATE

Sistem de proiecție "Stereo 1970"


CF. nr. 111762 Sacele; nr. cad 111762

Pct.	N (m)	E (m)
10	458118.772	553362.605
11	458110.765	553366.997
12	458103.600	553371.263
13	458178.617	553436.028
14	458185.455	553431.480
15	458191.338	553427.567
16	458192.859	553426.567

S = 1623 mp

Intocmit
ing. Biris Mihai Radu
Brasov
10.05.2017

Receptionat OCPI Brasov

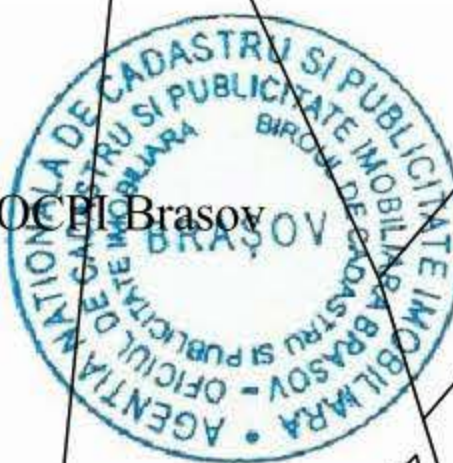

"Prezentul document
receptionat este valabil însoțit de
procesul verbal de recepție
Nr. 1228 / Data 15.05.2017

Oficiul de Cadastru și Publicitate Imobiliară Brașov
Receptionat OCPI Brașov
Nr. de înreg. 55319 / Data 15.05.2017

Receptionat
DOROBĂȚIU LAD

Semnătura

PLAN TOPOGRAFIC

Scara 1:1000

LEA 20kV existenta
gestiunea DEER SA

Zona de protectie si
siguranta aferenta
LEA20kV existenta

Zona de protectie si
siguranta aferenta
LEA20kV existenta
gestiunea DEER SA

Numele si prenumele beneficiarului:
Zaharia Iulian-Ioan si sotia Zaharia Maria
Adresa: Mun. Sacele, str. Viitorului, bl.
16, sc. C, ap. 15

LEGENDA:

• LIMITE

- LIMITA ZONEI CE FACE OBIECTUL P.U.Z.
- LIMITA TEREN
- LIMITA ALINIERE

• ZONIFICARE FUNCTIONALA

- ZONA PENTRU LOCUINTE SI FUNCTIUNI COMPLEMENTARE
- LIMITA EDIFICABIL
- INTERDICTIE TEMPORARA DE CONSTRUIRE PANA LA INTOCMIRE PUZ
- TERENURI DESTINATE TRECERII ÎN DOMENIUL PUBLIC AL MUN.SACELE PENTRU MODERNIZARE DRUM

• DRUMURI SI STRAZI

- CAI DE COMUNICATIE RUTIERE
STR.BRANDUSELOR (DE 184/5), DE183/2
- PROPUNERE MODERNIZARE DRUM

• RESTRICTII

- ZONA DE PROTECTIE SI SIGURANTA LEA 20KV
(INTERDICTIE DE CONSTRUIRE 12M DIN AXI)

• INDICI URBANISTICI


POT maxim = 30%
CUT maxim = 0,9
Regim de inaltime = S+P+E/M
H. maxim cornisa=7,0m
H. maxim coama/atic=11,0m
Locuri de parcare: 2
Retrageri fata de aliniament: 5,0m

• BILANT TERITORIAL COMPARATIV

FUNCTIUNI	EXISTENT		PROPOS	
	Suprafata (m²)	Procent (%)	Suprafata (m²)	Procent (%)
Zona cu interdictie de construire pana la intocmire P.U.Z.	1.623,0	100,0	0,0	0,0
ZL - Zona pentru locuinte si functiuni complementare	0,0	0,0	1.580,0	97,3
- subzona construita	0,0	0,0	474,0	29,0
- subzona verde	0,0	0,0	951,0	58,5
- subzona circulatii	0,0	0,0	155,0	9,8
C - Zona circulatii	0,0	0,0	43,0	2,7
Total	1.623,0	100,0	1.623,0	100,0

• PROFIL DRUM

SECTIUNE AA
(2 BENZI DE CIRCULATIE)

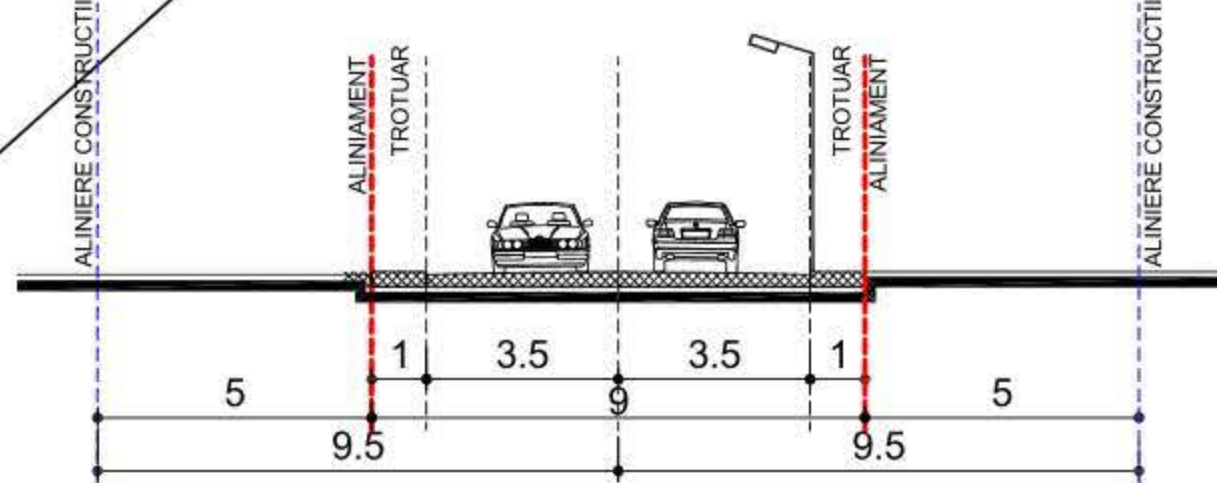

P.U.Z. "OBTINEREA AUTORIZATIEI DE CONSTRUIRE CONSTRUIRE LOCUINȚĂ"

ADRESA: STR.BRANDUSELOR-DE183/2, F.N., MUN.SACELE, JUD.BRAȘOV
BENEFICIAR: ZAHARIA IULIAN -IOAN SI ZAHARIA MARIA

PROIECT	NR.CL198/2020
DATA	11.03.2020
FAZA	P.U.Z.
SCARA	1:1000

REGLEMENTĂRI
URBANISTICE

U02



ARHITECTURĂ & URBANISM
CITY LANDMARKS

E-mail: catalingoea@gmail.com Web: www.catalingoea.ro

T/F: 0368 881 104 M: 0721 282 908

Coordonat: arh. GABRIELA MICIOIU

Elaborat: arh. CĂTĂLIN GOEA

Desenat: arh. CĂTĂLIN GOEA

B-dul Brasovului

Județul BRAȘOV
Teritoriul administrativ SACELE
Cod SIRUTA 40679
Adresa: Loc. Sacele, Jud. Brașov
CF nr. 111762 Sacele, nr. cad. 111762

Legenda:

punct GPS
gard de plasa

INVENTAR DE COORDONATE

Sistem de proiecție "Stereo 1970"
CF. nr. 111762 Sacele; nr. cad 111762

Pct.	N (m)	E (m)
10	458118.772	553362.605
11	458110.765	553366.997
12	458103.600	553371.263
13	458178.617	553436.028
14	458185.455	553431.480
15	458191.338	553427.567
16	458192.859	553426.567

S = 1623 mp

Intocmit
ing. Biris Mihai Radu
Brasov
10.05.2017

Receptionat OCPI Brasov



Prezentul document
recepționat este valabil însoțit de
procesul verbal de recepție
Nr. 1228 / Data 01.06.2017

Oficiul de Cadastru și Publicitate Imobiliară Brașov
Recepționat OCPI Brasov
Nr. de inreg. 55319 / Data 15.05.2017
Recepționat
DOROBĂȚI LAD
Semnătura

PLAN TOPOGRAFIC

Scara 1:1000

LEA 20kV existenta
gestiunea DEER SA

Numele si prenumele beneficiarului:
Zaharia Iulian-Ioan si sotia Zaharia Maria
Adresa: Mun. Sacele, str. Viitorului, bl.
16, sc. C, ap. 15

LEA 20kV existenta
gestiunea DEER SA

Zona de protectie si
siguranta aferenta
LEA 20kV existenta

LES 0,4kV proiectata
gestiunea consumatorului

CM 0,4kV
proiectat

Extindere conducta gaze
naturale
PE RP Dn90mm

LES 0,4kV proiectata
gestiunea DEER SA

LEA 20kV existenta
gestiunea DEER SA

Zona de protectie si
siguranta aferenta
LEA 20kV existenta

CD 0,4kV
existenta

Extindere conducta
canalizare
PVC Dn250mm

LES 0,4kV existenta
gestiunea DEER SA

LEA 0,4kV existenta
gestiunea DEER SA

Conducta canalizare
PVC Dn315mm

LEA 20kV existenta
gestiunea DEER SA

Extindere conducta apa
PEID Dn110mm

St.nr.42.4

Zona de protectie si
siguranta aferenta
LEA 20kV existenta

Conducta gaze naturale
PE RP Dn90mm

LEGENDA:

• LIMITE

----- LIMITA ZONEI CE FACE OBIECTUL P.U.Z.
----- LIMITA TEREN

• INSTALATII SANITARE

Rețea distribuție apă stradală realizată din țevi PEID,
D=110mm, existentă pe str. Brândușelor

Rețea canalizare ape uzate menajere, din țevi PVC,
D=315mm, existentă, cu descărcare în colecturul de
canalizare existent pe B-dul Brașovului, realizat din țevi PVC,
D=400mm

Extindere rețea de distribuție pe str. Brândușelor și pe DE
183/2, ce se va realiza din țevi PEID, D=110mm, în lungime
de cca. 300,0ml

Bransament de apă din țevi PEID, prevăzut cu cămin de
bransament dotat cu apometru pentru apă rece clasa „C”

Extindere rețea de canalizare ape uzate menajere pe DE
183/2, ce se va realiza din țevi PVC, D=250mm, în lungime de
cca. 175,0ml

Racord canalizare din țevi PVC, prevăzut cu un cămin de
inspecție amplasat la 1,0m de limita proprietății (în incintă)

• INSTALATII ELECTRICE

LEA 20kV existenta - gestiunea si exploatarea D.E.E.R. SA
Stalp LEA 20kV existent - gestiunea si exploatarea D.E.E.R. SA
LEA 0,40kV existenta - gestiunea si exploatarea D.E.E.R. SA
LES 0,40kV existenta - gestiunea si exploatarea D.E.E.R. SA
LES 0,40kV proiectata - gestiunea si exploatarea D.E.E.R. SA
LES 0,40kV proiectata - gestiunea si exploatarea consumatorului
CD 0,40kV existenta - gestiunea si exploatarea D.E.E.R. SA
CM / BMPT 0,40kV proiectat - gestiunea si exploatarea D.E.E.R. SA
Tablou de distributie 0,40kV proiectat - gestiunea consumatorului
Zona de protectie si siguranta LEA 20kV (Interdictie de construire
12m din ax!)

• INSTALATII GAZE NATURALE

Conducta subterana in curs de executie PE RP Dn90mm
Extindere propusa



ARHITECTURĂ & URBANISM
CITY LANDMARKS

E-mail: catalingoea@gmail.com Web: www.catalingoea.ro
T/F: 0368 881 104 M: 0721 282 908

Coordonat: arh. GABRIELA MICIOIU
Elaborat: arh. CĂTĂLIN GOEA
Desenat: arh. CĂTĂLIN GOEA

P.U.Z. "OBTINEREA AUTORIZATIEI DE
CONSTRUIRE CONSTRUIRE LOCUINȚĂ "

ADRESA: STR.BRANDUSELOR-DE183/2, F.N., MUN.SACELE, JUD.BRAȘOV
BENEFICIAR: ZAHARIA IULIAN -IOAN SI ZAHARIA MARIA

PROIECT	NR.CL198/2020
DATA	11.03.2020
FAZA	P.U.Z.
SCARA	1:1000

RETELE
EDILITARE

U03

Județul BRAȘOV
Teritoriul administrativ SACELE
Cod SIRUTA 40679
Adresa: Loc. Sacele, Jud. Brașov
CF nr. 111762 Sacele, nr. cad. 111762

Legenda:

punct GPS
gard de plasa

INVENTAR DE COORDONATE

Sistem de proiecție "Stere 1970"
CF. nr. 111762 Sacele; nr. cad 111762

Pct.	N (m)	E (m)
10	458118.772	553362.605
11	458110.765	553366.997
12	458103.600	553371.263
13	458178.617	553436.028
14	458185.455	553431.480
15	458191.338	553427.567
16	458192.859	553426.567

S = 1623 mp

Intocmit
ing. Biris Mihai Radu
Brasov
10.05.2017

Receptionat OCPI Brasov




* Prezentul document
recepționat este valabil însoțit de
procesul verbal de recepție
Nr. 1228 / Data 01.06.2017

Oficiul de Cadastru și Publicitate Imobiliară Brașov
Recepționat OCPI Brasov
Nr. de inreg. 55319 / Data 15.05.2017
Recepționat
DOROBĂȚILAR
Semnătura

PLAN TOPOGRAFIC

Scara 1:1000

Numele și prenumele beneficiarului:
Zaharia Iulian-Ioan și soția Zaharia Maria
Adresa: Mun. Sacele, str. Viitorului, bl.
16, sc. C, ap. 15

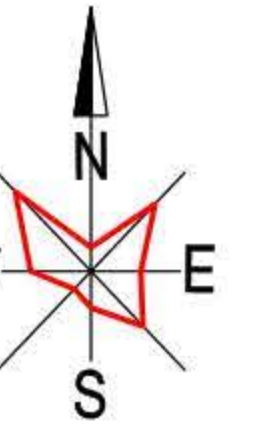

LEGENDA:

• LIMITE

- LIMITA ZONEI CE FACE OBIECTUL P.U.Z.
- LIMITA TEREN

• TIPURI DE PROPRIETATE ASUPRA
TERENURILOR:

a) PROPRIETATE PUBLICA


- TERENURI DE INTERES LOCAL -DOMENIUL PUBLIC
STR.BRANDUSELOR (DE184/5), DE183/2

b) PROPRIETATE PRIVATA

- TERENURI PROPRIETATE PRIVATĂ A PERSOANELOR
FIZICE SAU JURIDICE

• CIRCULATIA TERENURILOR:

- TERENURI CE SE INTENȚIONEAZĂ A FI TRECUTE ÎN
DOMENIUL PUBLIC AL MUN.SACELE (2,5m ADANCIME PT
ASIGURAREA PROFILULUI STRAZII)

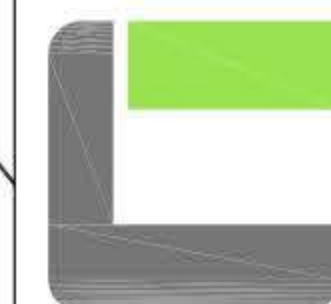

ARHITECTURĂ & URBANISM
CITY LANDMARKS

E-mail: catalingoea@gmail.com Web: www.catalingoea.ro
T/F: 0368 881 104 M: 0721 262 908

Coordonat: arh. GABRIELA MICIOIU
Elaborat: arh. CĂTĂLIN GOEA
Desenat: arh. CĂTĂLIN GOEA

**P.U.Z. "OBTINEREA AUTORIZATIEI DE
CONSTRUIRE CONSTRUIRE LOCUINȚĂ "**

ADRESA: STR.BRANDUSELOR-DE183/2, F.N., MUN.SACELE, JUD.BRAȘOV
BENEFICIAR: ZAHARIA IULIAN -IOAN SI ZAHARIA MARIA

PROIECT	NR.CL198/2020
DATA	11.03.2020
FAZA	P.U.Z.
SCARA	1:1000

**PROPRIETATEA
ASUPRA
TERENURILOR**

U04


Județul BRAȘOV
Teritoriul administrativ SACELE
Cod SIRUTA 40679
Adresa: Loc. Sacele, Jud. Brașov
CF nr. 111762 Sacele, nr. cad. 111762

Legenda:
punct GPS
gard de plasa

INVENTAR DE COORDONATE		
Sistem de proiecție "Stereo 1970"		
CF. nr. 111762 Sacele; nr. cad 111762		
Pct.	N (m)	E (m)
10	458118.772	553362.605
11	458110.765	553366.997
12	458103.600	553371.263
13	458178.617	553436.028
14	458185.455	553431.480
15	458191.338	553427.567
16	458192.859	553426.567
S = 1623 mp		

Intocmit
ing. Biris Mihai Radu
Brasov
10.05.2017

Receptionat OCPI Brasov

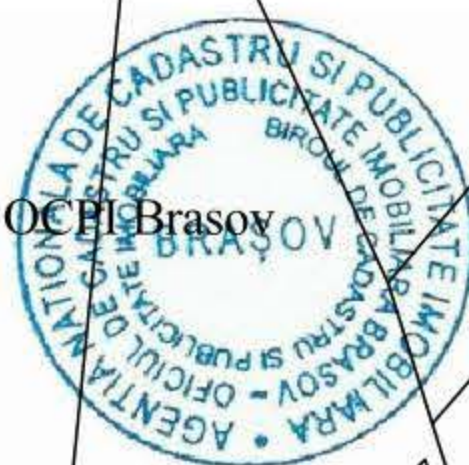

"Prezentul document
recepție este valabil însoțit de
procesul verbal de recepție
Nr. 1228 / Data 01.05.2017

Oficiul de Cadastru și Publicitate Imobiliară Brașov
Recepționat OCPI Brașov
Nr. de înreg. 55319 / Data 15.05.2017
Recepționat
DOROBĂȚI LAD
Semnătura...

PLAN TOPOGRAFIC

Scara 1:1000

Numele și prenumele beneficiarului:
Zaharia Iulian-Ioan și soția Zaharia Mari
Adresa: Mun. Sacele, str. Viitorului, bl.
16, sc. C, ap. 15

LEGENDA:

• LIMITE

- LIMITA ZONEI CE FACE OBIECTUL P.U.Z.
- LIMITA TEREN
- LIMITA ALINIERE

• ZONIFICARE FUNCTIONALA

- CASA
- SPATII VERZI
- CIRCULATII INTERIOARE
- TERENURI DESTINATE TRECERII ÎN DOMENIUL PUBLIC
AL MUN.SACELE PENTRU MODERNIZARE DRUM

• DRUMURI SI STRAZI

- CAI DE COMUNICATIE RUTIERE
STR.BRANDUSELOR (DE 184/5), DE183/2
- PROPUNERE MODERNIZARE DRUM

- ACCES AUTO
- ACCES PIETONAL

• RESTRICTII

- ZONA DE PROTECTIE SI SIGURANTA LEA 20KV (INTERDICTIE
DE CONSTRUIRE 12M DIN AXI)

• INDICI URBANISTICI


POT maxim = 30%
CUT maxim = 0,9
Regim de inaltime = S+P+E/M
H. maxim cornisa=7,0m
H. maxim coama/atice=11,0m
Locuri de parcare: 2
Retrageri fata de aliniament: 5,0m

• BILANT TERITORIAL COMPARATIV

FUNCTIUNI	EXISTENT		PROPOS	
	Suprafata (m ²)	Procent (%)	Suprafata (m ²)	Procent (%)
Zona cu interdictie de construire pana la intocmire P.U.Z.	1.623,0	100,0	0,0	0,0
ZL - Zona pentru locuinte si functiuni complementare	0,0	0,0	1.580,0	97,3
- subzona construita	0,0	0,0	474,0	29,0
- subzona verde	0,0	0,0	951,0	58,5
- subzona circulatii	0,0	0,0	155,0	9,8
C - Zona circulatii	0,0	0,0	43,0	2,7
Total	1.623,0	100,0	1.623,0	100,0

• PROFIL DRUM

SECTIUNE AA
(2 BENZI DE CIRCULATIE)

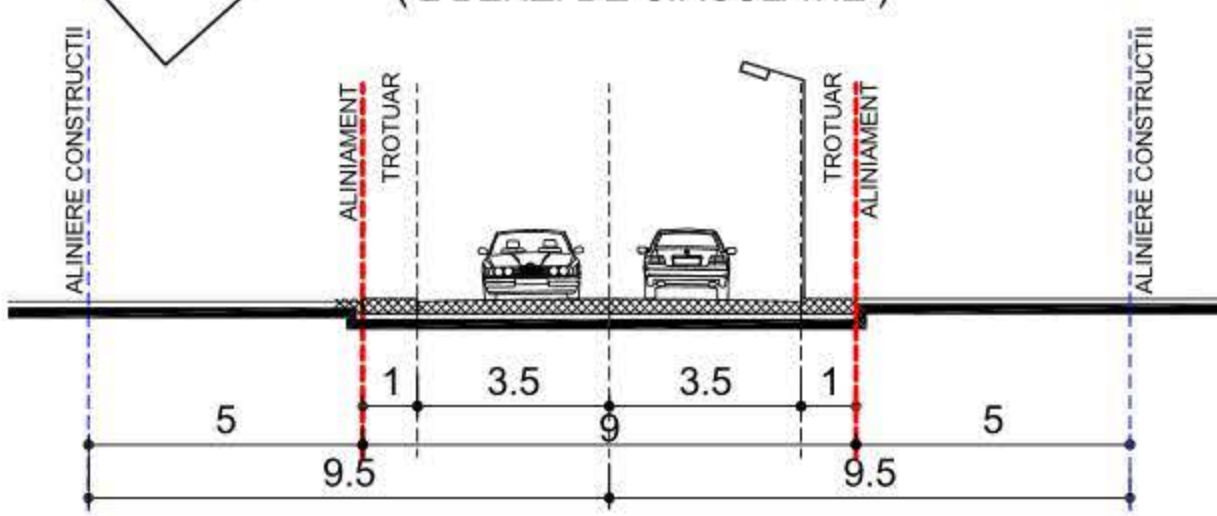

P.U.Z. "OBTINEREA AUTORIZATIEI DE CONSTRUIRE CONSTRUIRE LOCUINȚĂ "

ADRESA: STR.BRANDUSELOR-DE183/2, F.N., MUN.SACELE, JUD.BRAȘOV
BENEFICIAR: ZAHARIA IULIAN -IOAN SI ZAHARIA MARIA

PROIECT	NR.CL198/2020
DATA	11.03.2020
FAZA	P.U.Z.
SCARA	1:1000

POSSIBILITATI DE
MOBILARE

U05

ARHITECTURĂ & URBANISM
CITY LANDMARKS

E-mail: catalingoea@gmail.com Web: www.catalingoea.ro
T/F: 0368 881 104 M: 0721 282 908

Coordonat: arh. GABRIELA MICIOIU
Elaborat: arh. CĂTĂLIN GOEA
Desenat: arh. CĂTĂLIN GOEA

B-dul Brasovului